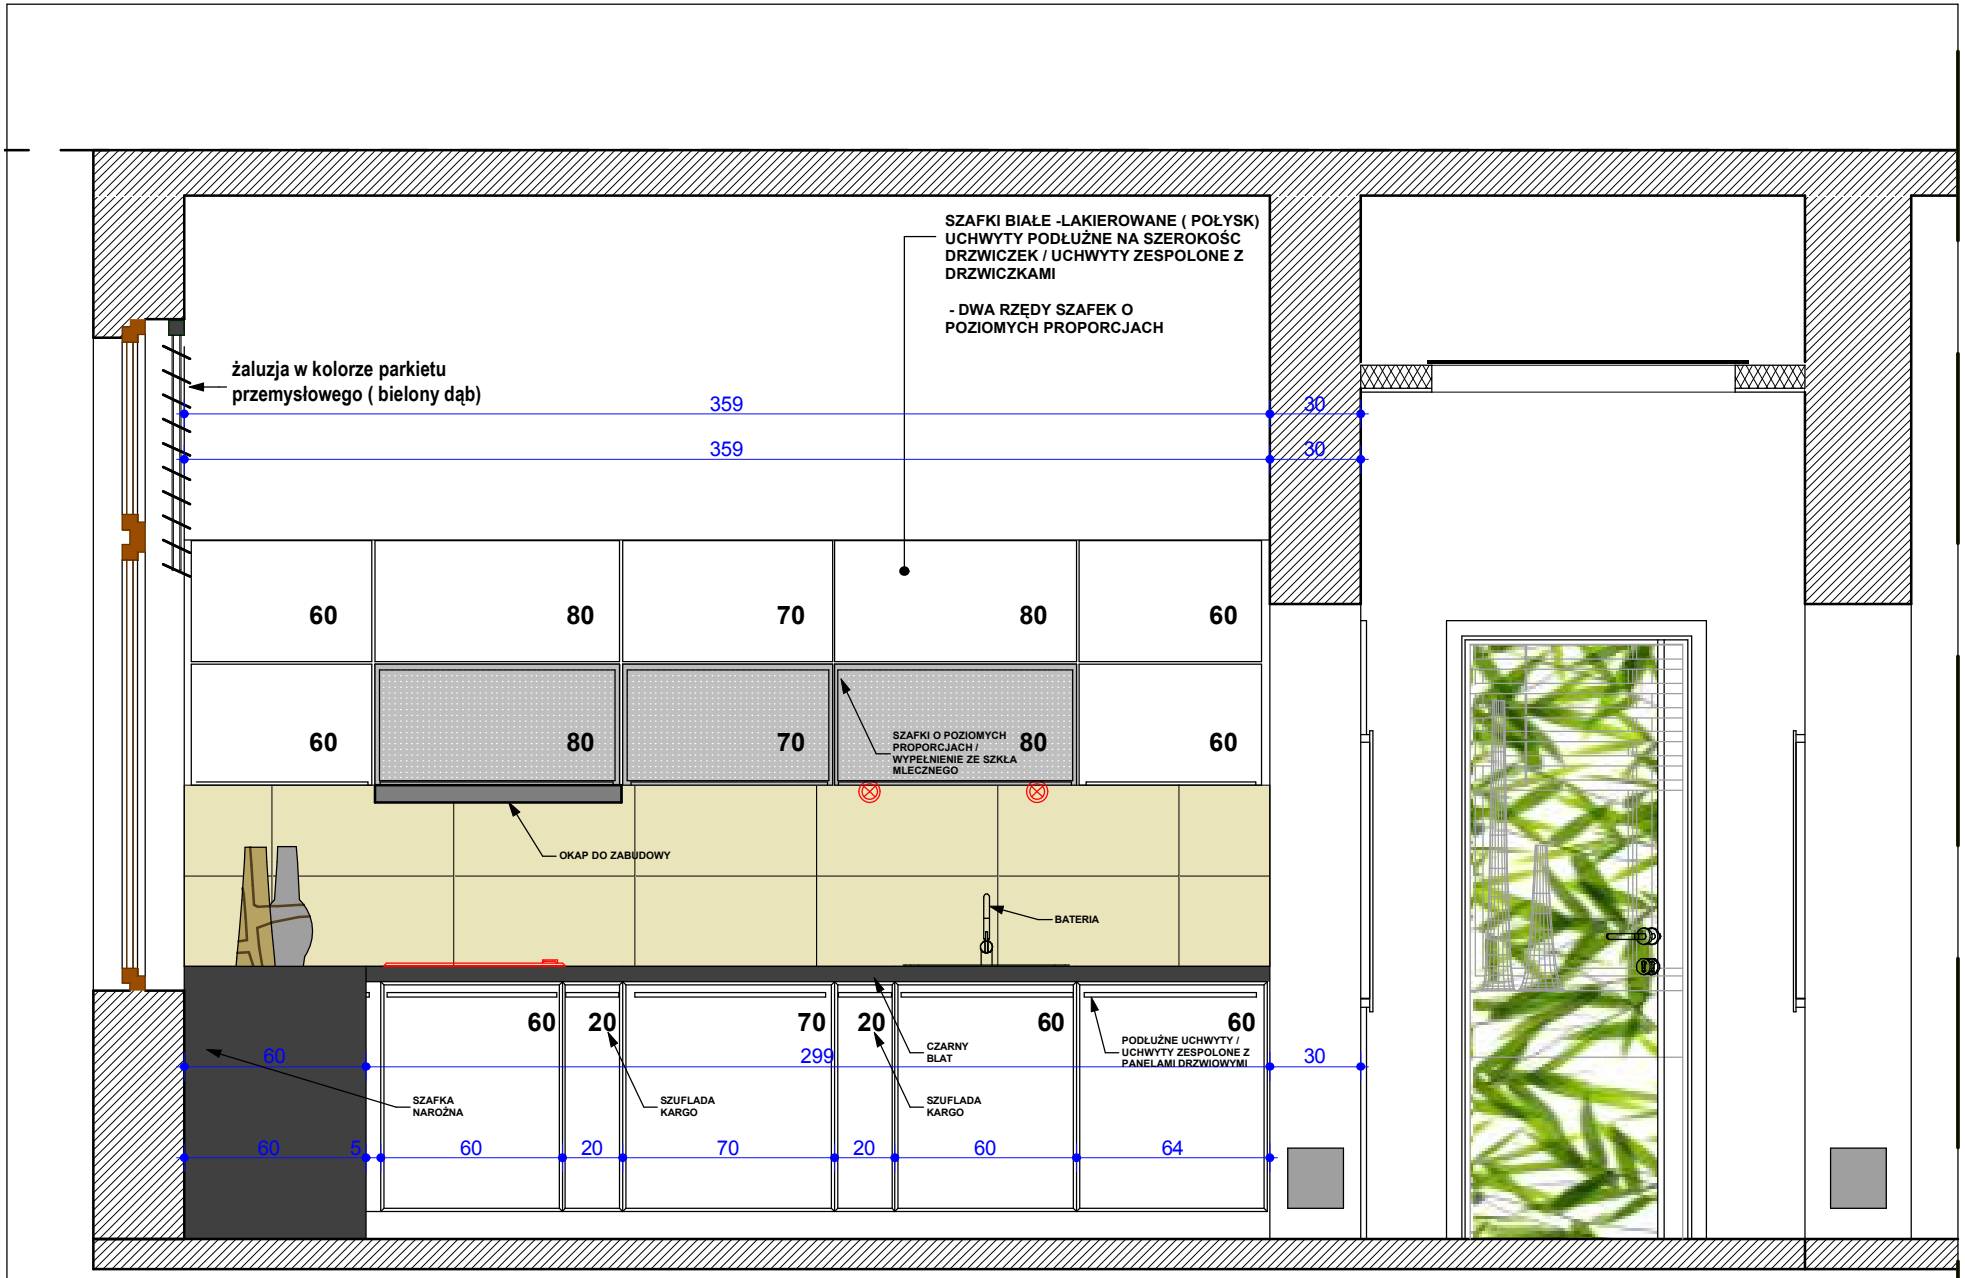

KŁAD 1

KUCHENKA

SZAFKI BIAŁE -LAKIEROWANE (POŁYSK)
UCHWYTY PODŁUŻNE NA SZEROKOŚC DZRZWICZEK / UCHWYTY ZESPOLONE Z DZRZWICZKAMI

ZMYWARKA

mgr inż. arch. ŁUKASZ TRACZYK