


Rzut z góry

Numer zlecenia

Skala: 1:37

Podpis Zamawiającego:

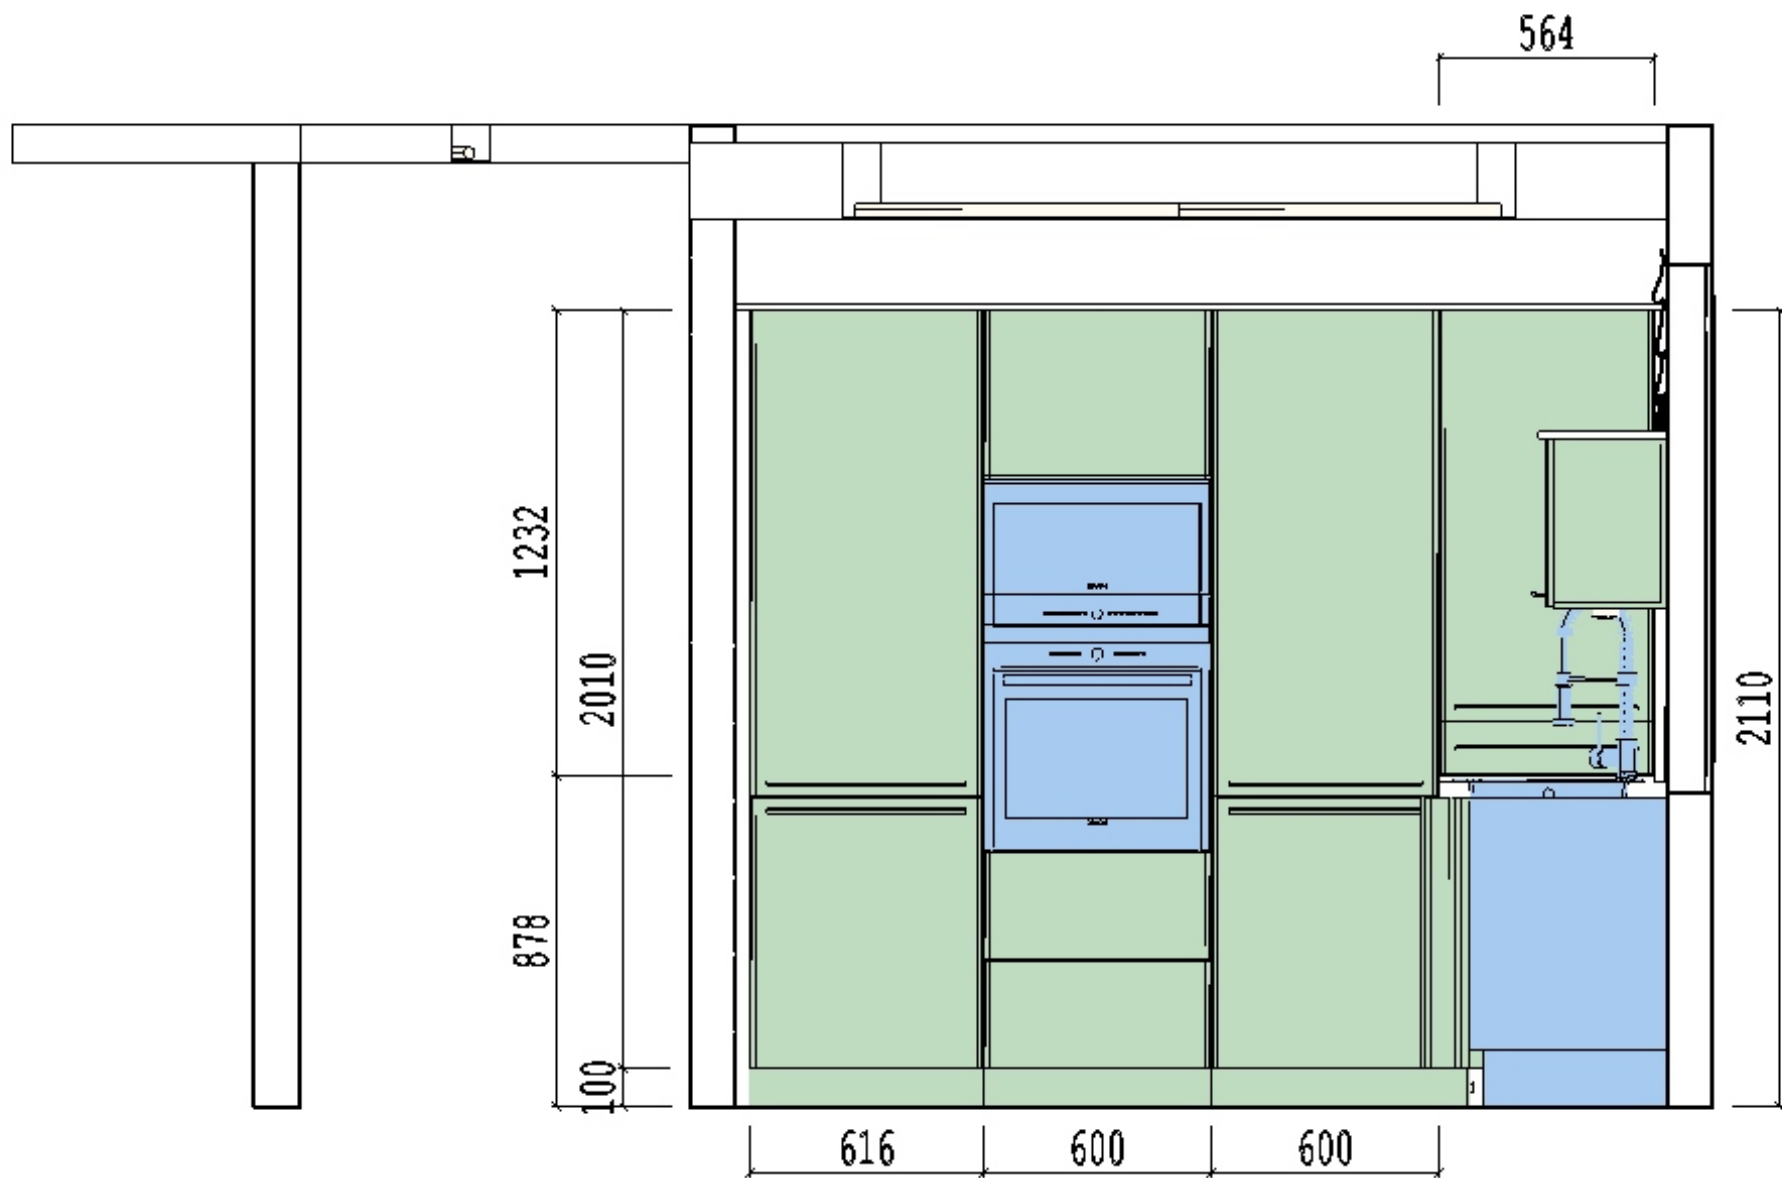


Rzut wsch


Numer zlecenia

Podpis Zamawiającego:

Skala: 1:20

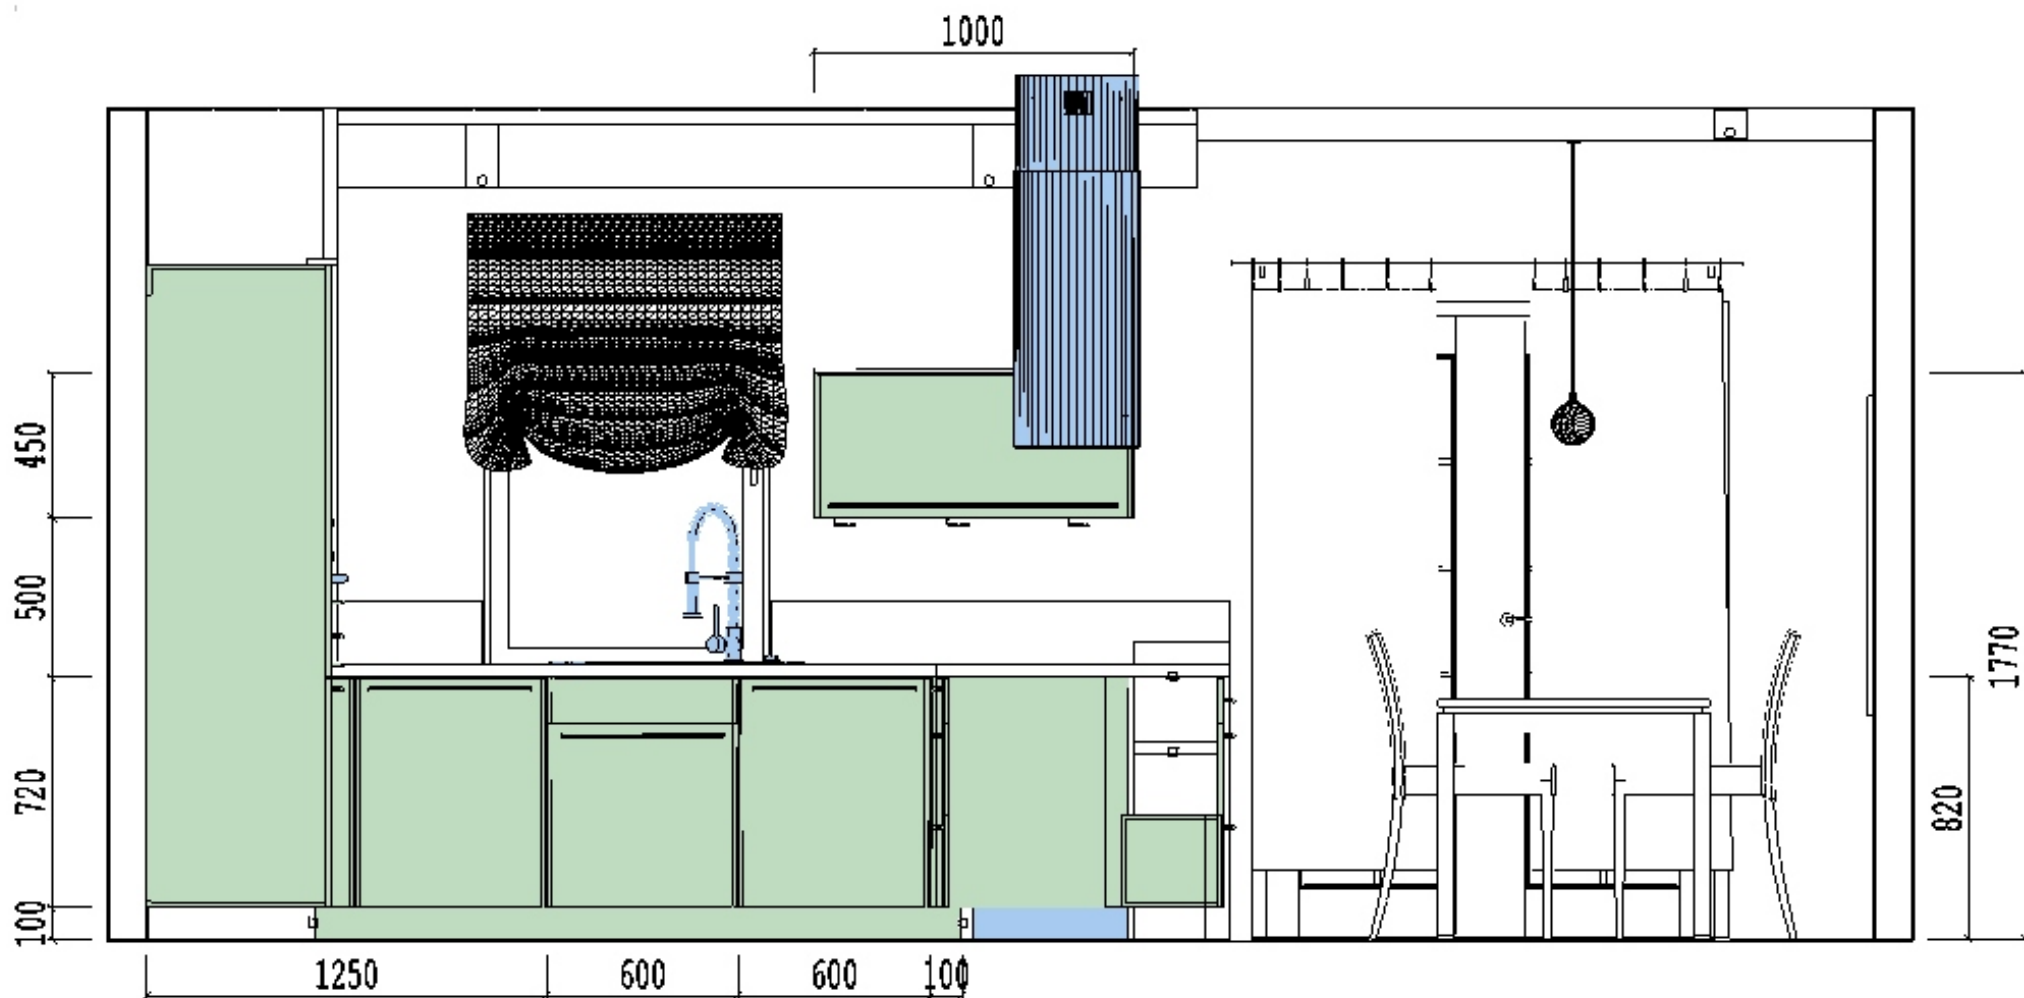

	Rzut pd	Numer zlecenia	Podpis Zamawiającego:
	Skala: 1:24		

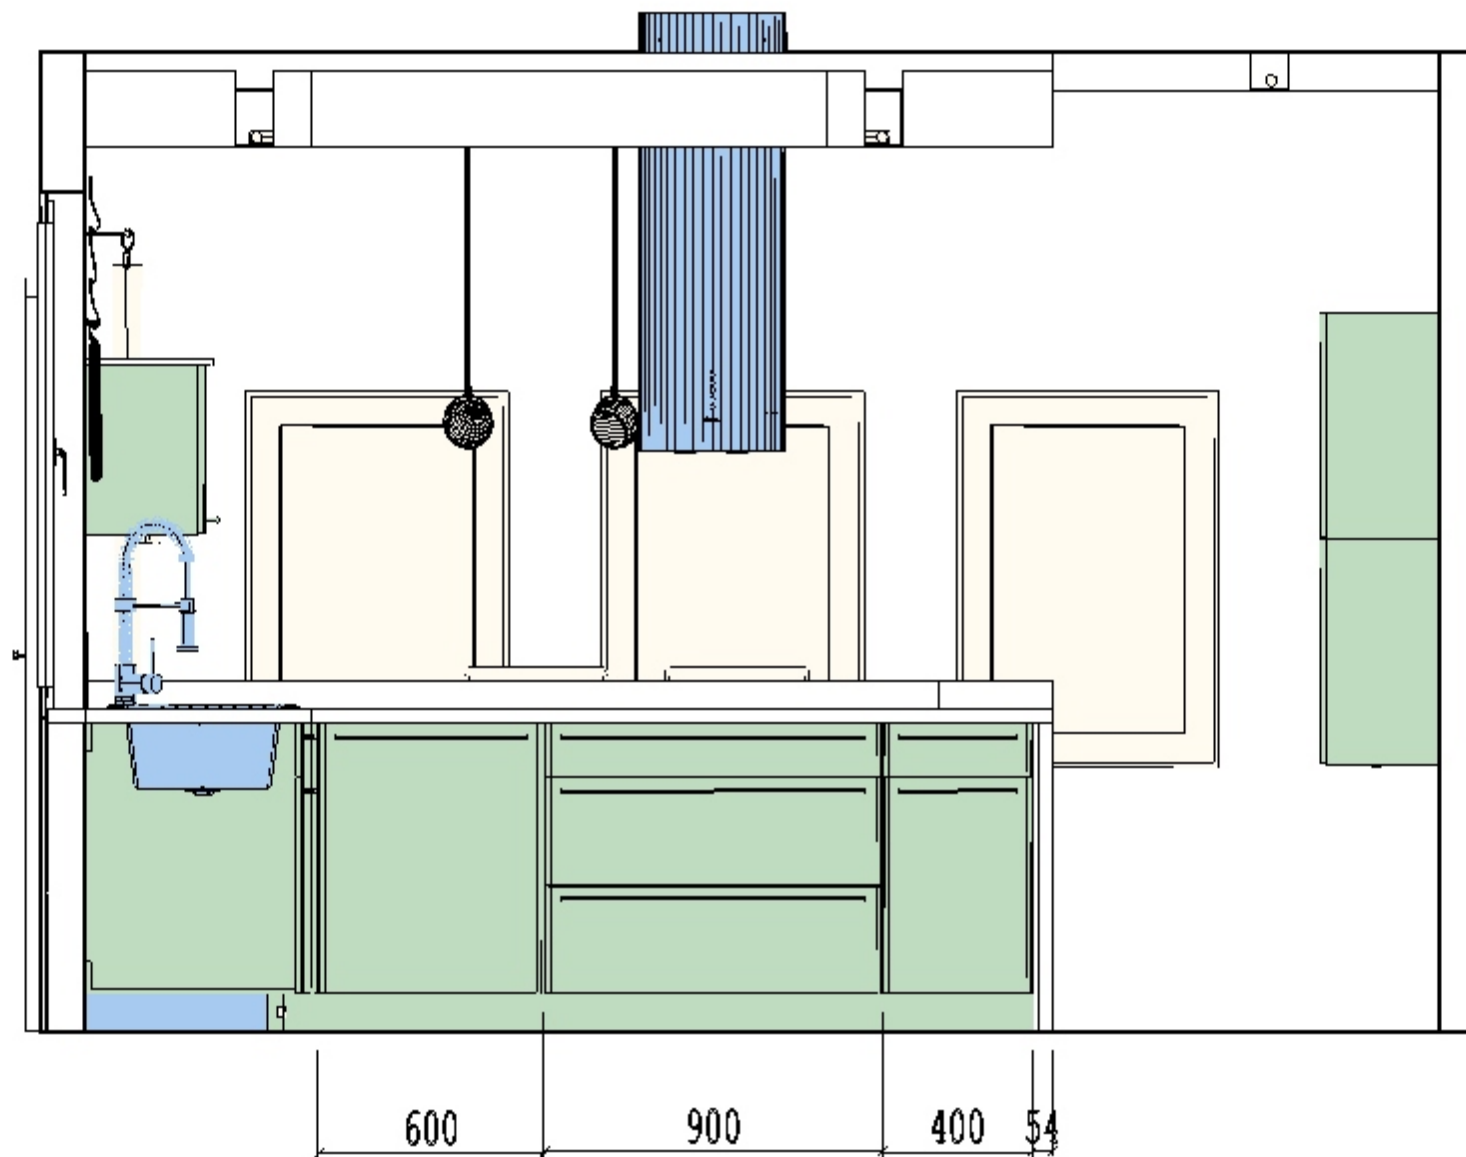


Rzut na ścianę A-A

Numer zlecenia

Skala: 1:20

Podpis Zamawiającego:

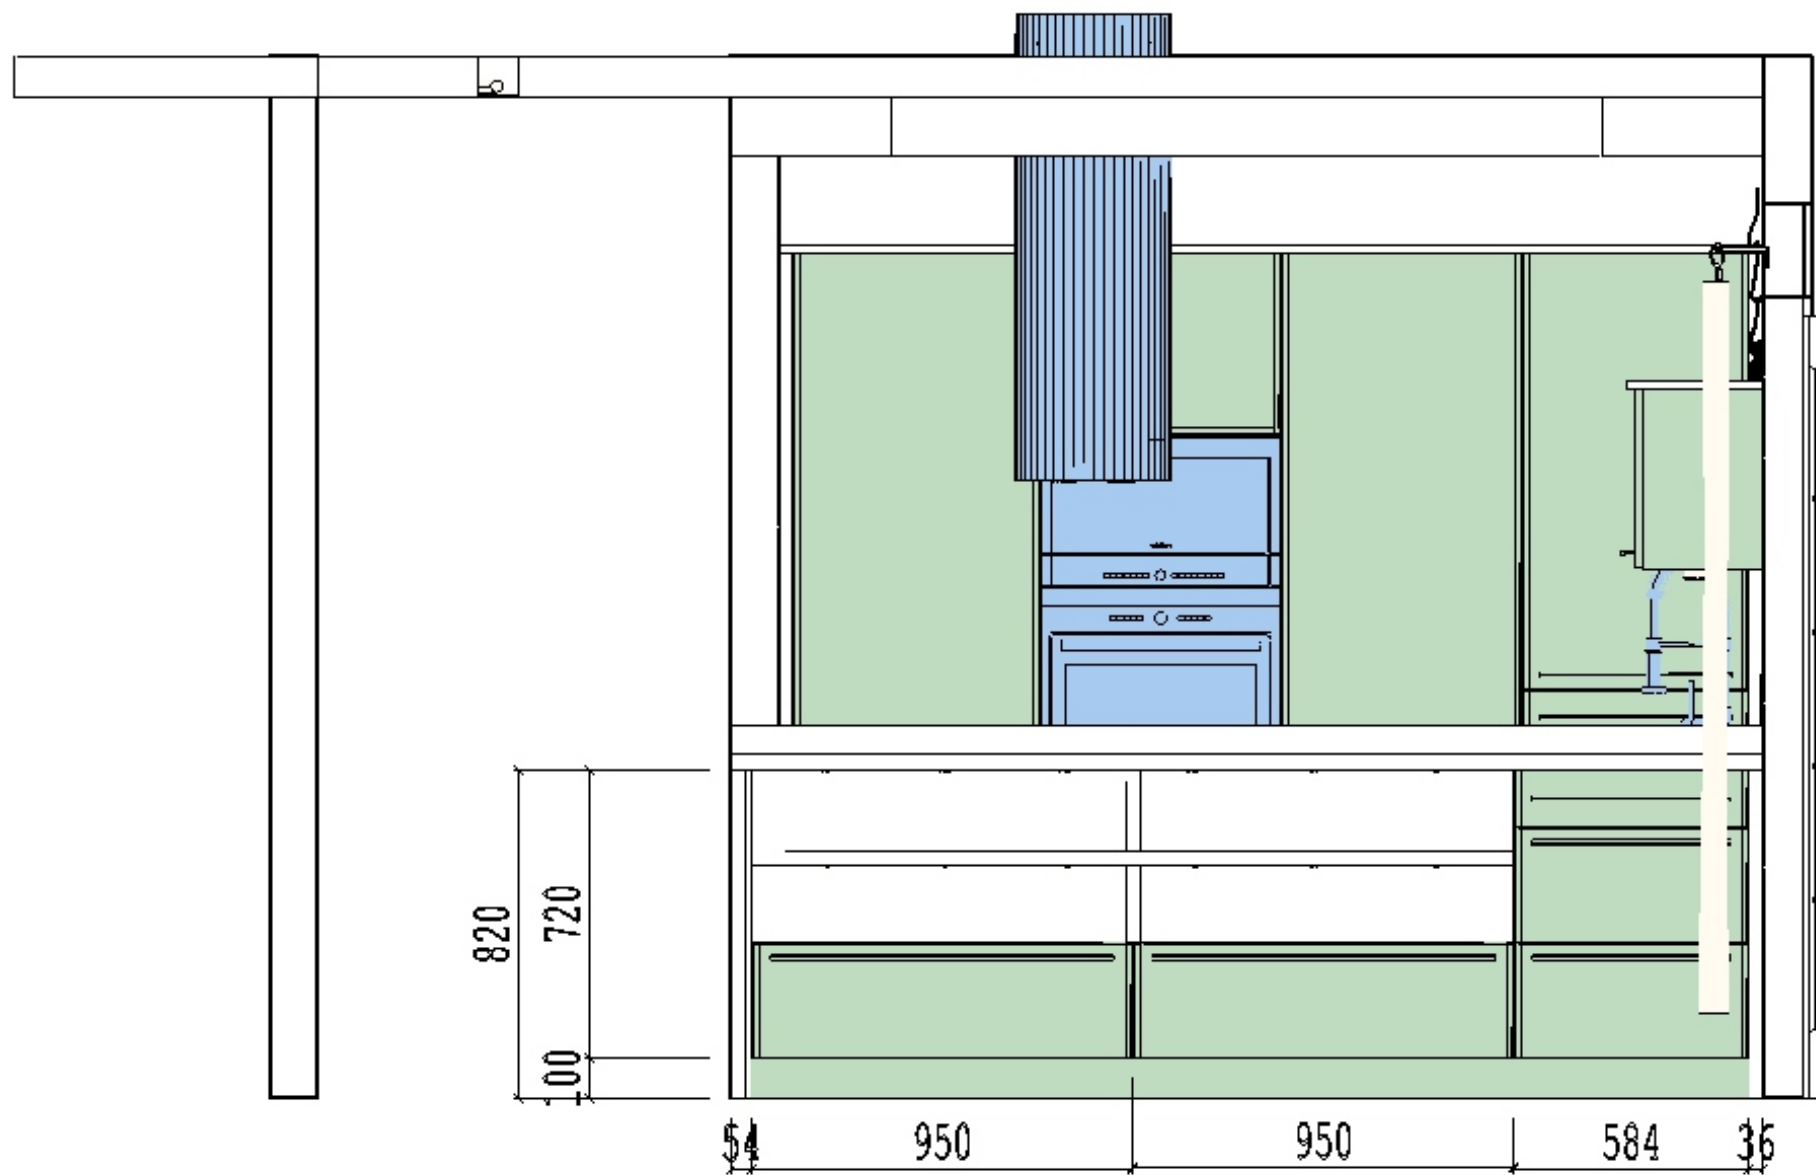

Rzut na ścianę B-B

Numer zlecenia

Podpis Zamawiającego:

Skala: 1:19