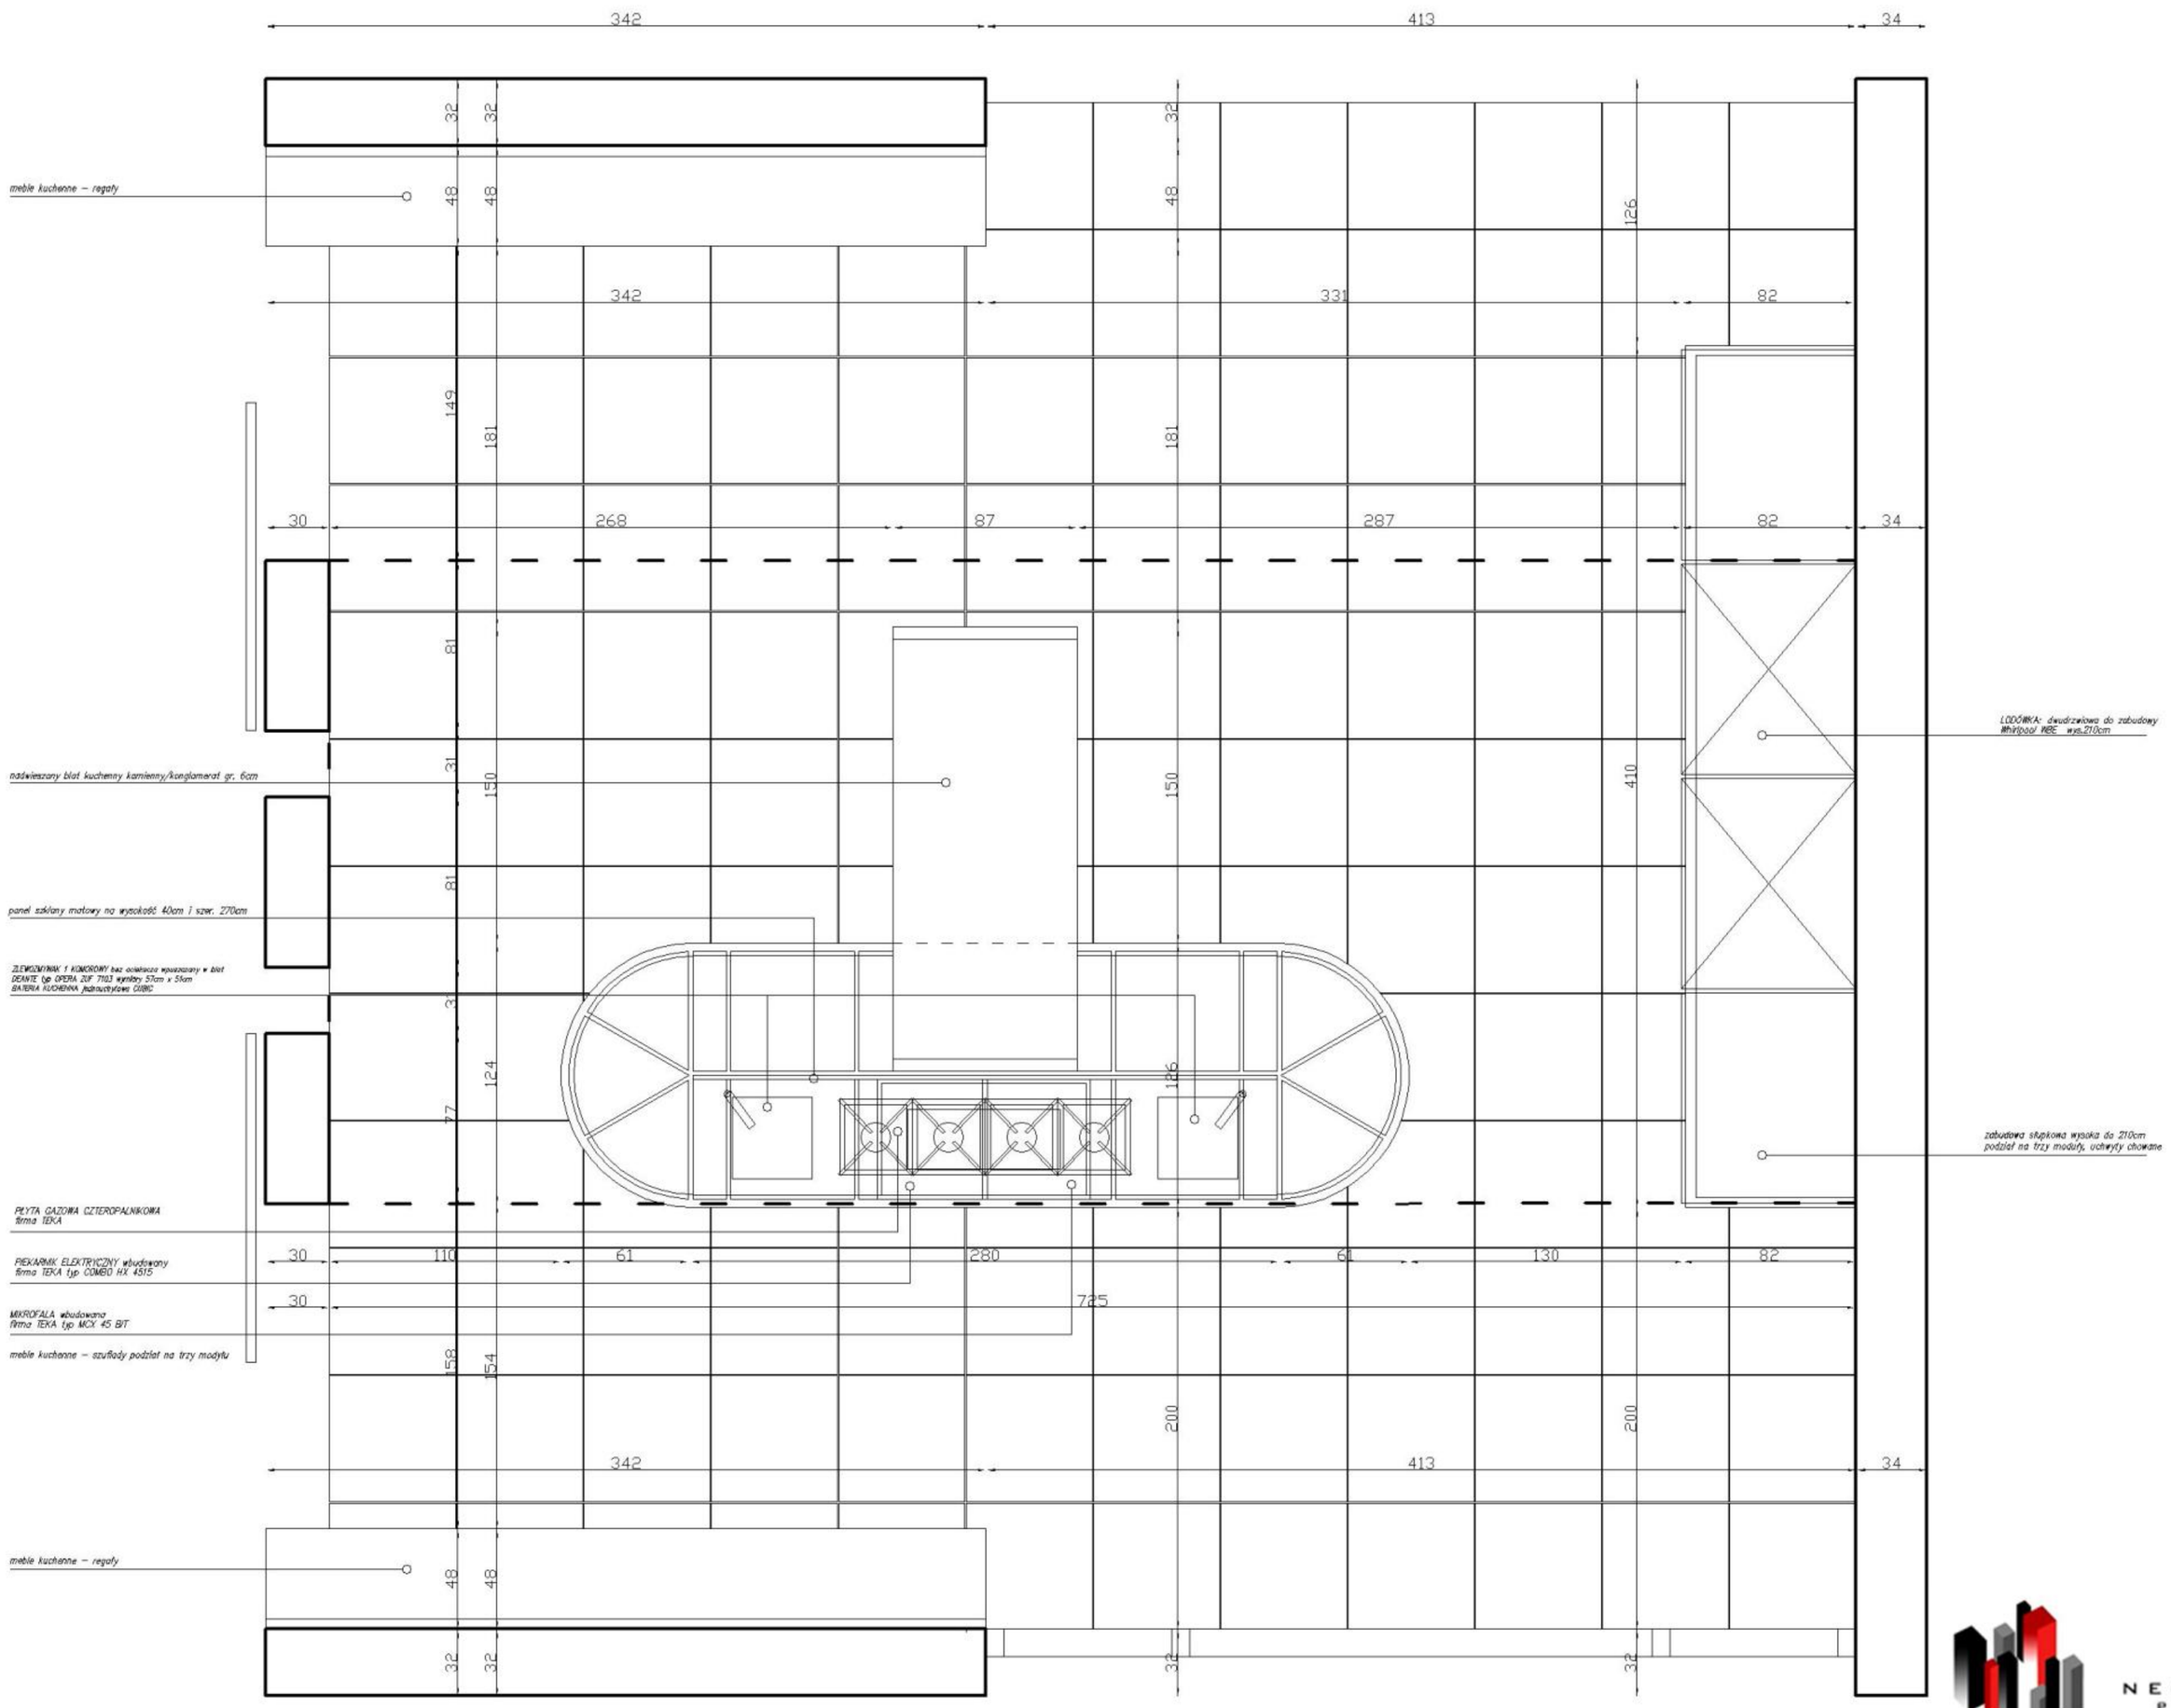

NEO-PROJECT
PIOTR WYSOGLĄD
PRACOWNIA ARCHITEKTONICZNA
30-383 KRAKÓW UL. LUBOSTRON 7 B/47
KOM. 606-219-716 WWW.NEO-PROJECT.PL
EMAIL: PIOTR.WYSOGLAD@NEO-PROJECT.PL
PIOTR.WYS@WP.PL
NIP 684 216 57 91; REGON 12082990