


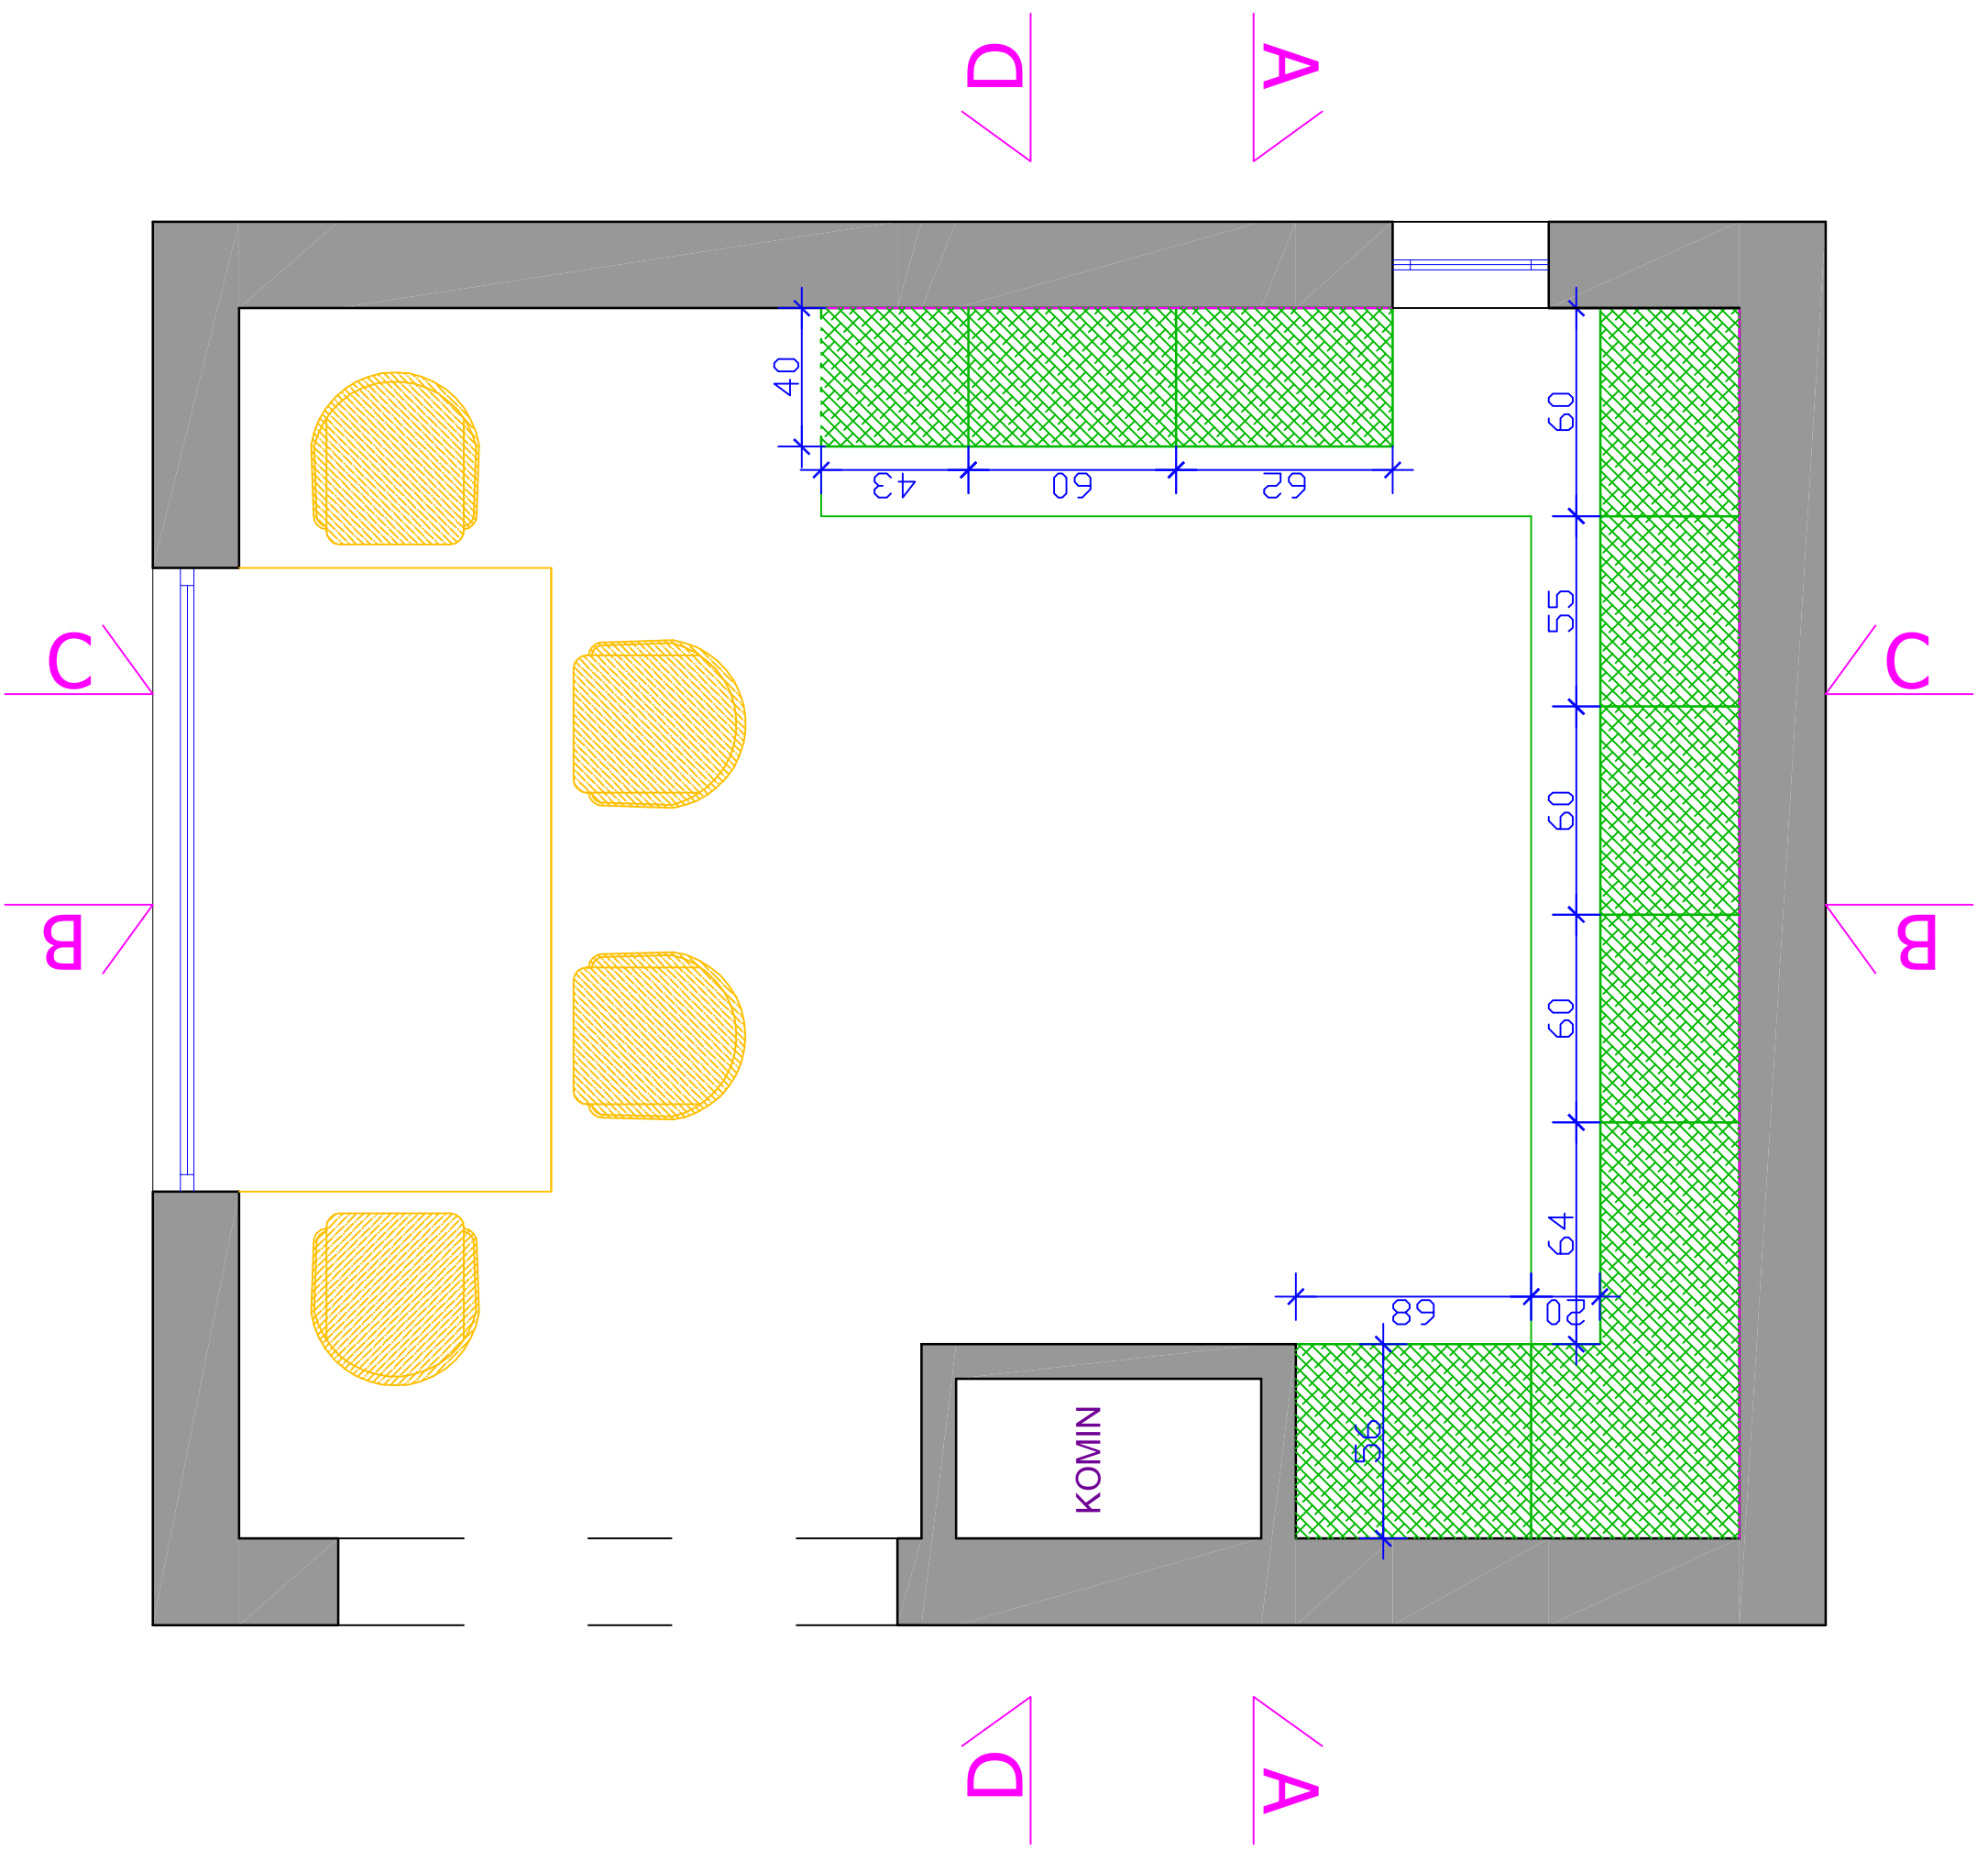
LEGENDA

- Ściany istniejące
- Meble kuchenne
- Meble jadalnia
- Sprzet AGD
- Drzwi i okna



magenta

TYTUL	PROJEKT KONKURSOWY
OPRACOWANIA:	ARANŻACJA - RZUT SZAFKI GÓRNE
TREŚĆ OPRACOWANIA:	MARTA TUPAJ
AUTOR:	BRANZA: ARCHITEKTURA
STYCZEŃ 2010	SKALA 1:20
	NR RYS. 2




LEGENDA

FIRMA : Benjamin Moore
KOLOR : Biały



1

FIRMA : Benjamin Moore
NAZWA : mauve bauhaus
NUMER : 1407

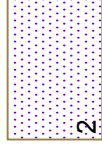


2


FIRMA : Przyklejka
KOLEKCJA : Abstrakcja
NAZWA : Abso 18



3

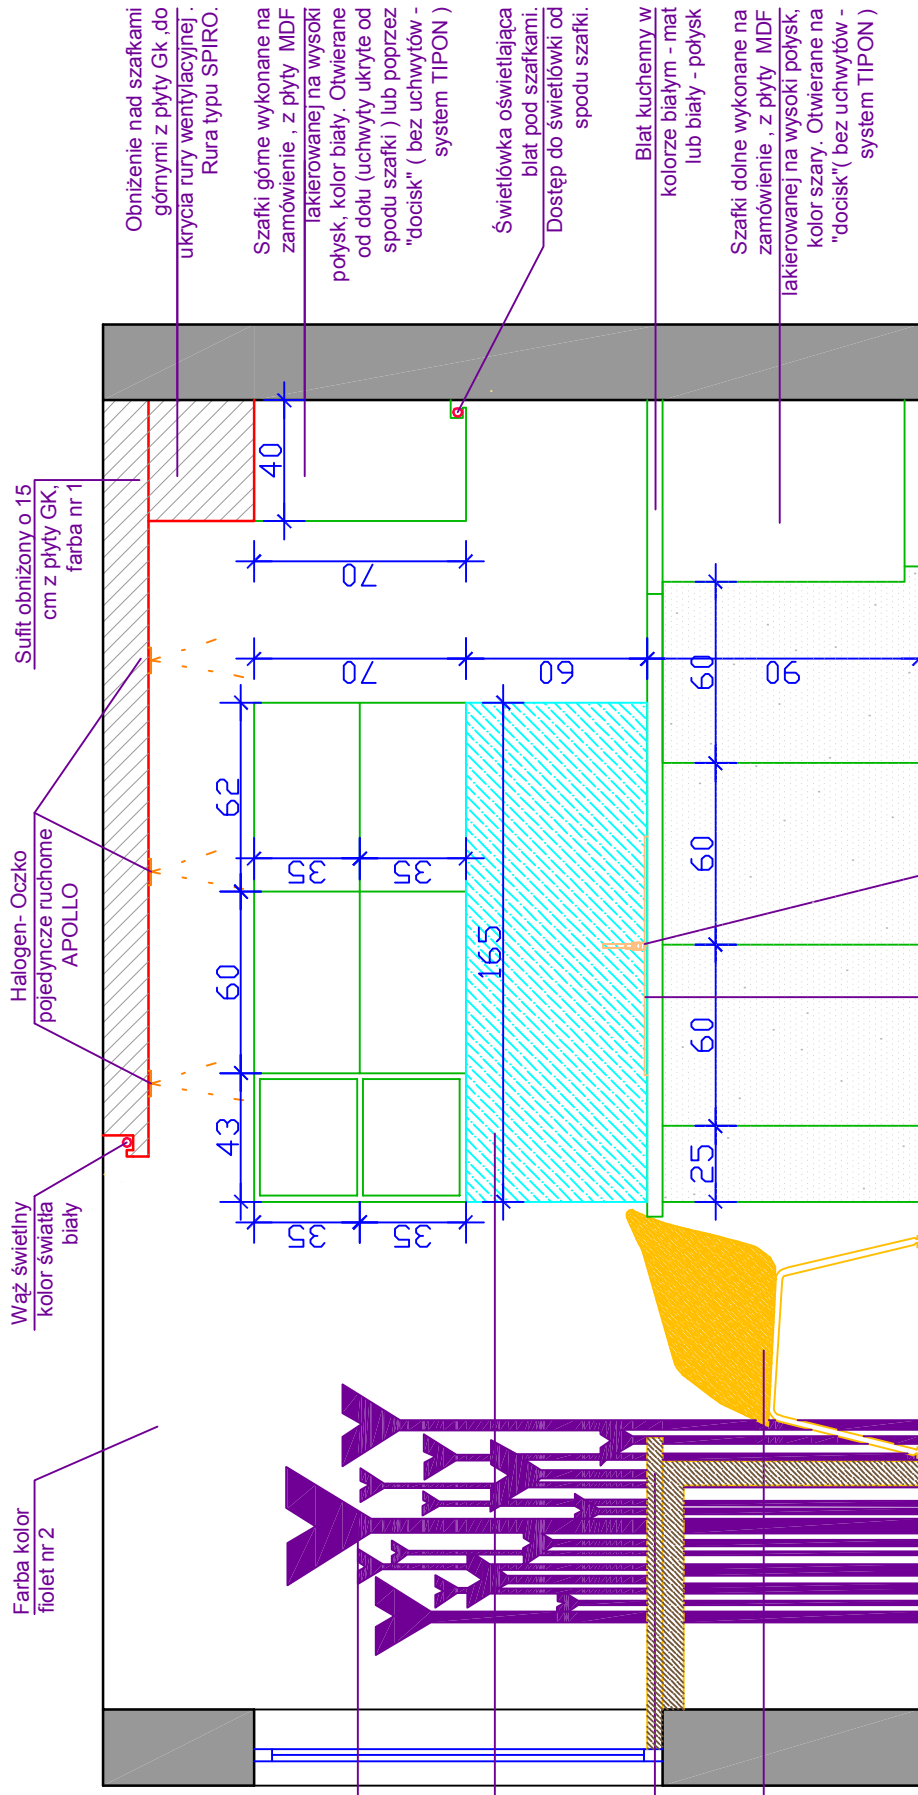

KŁAD C-C

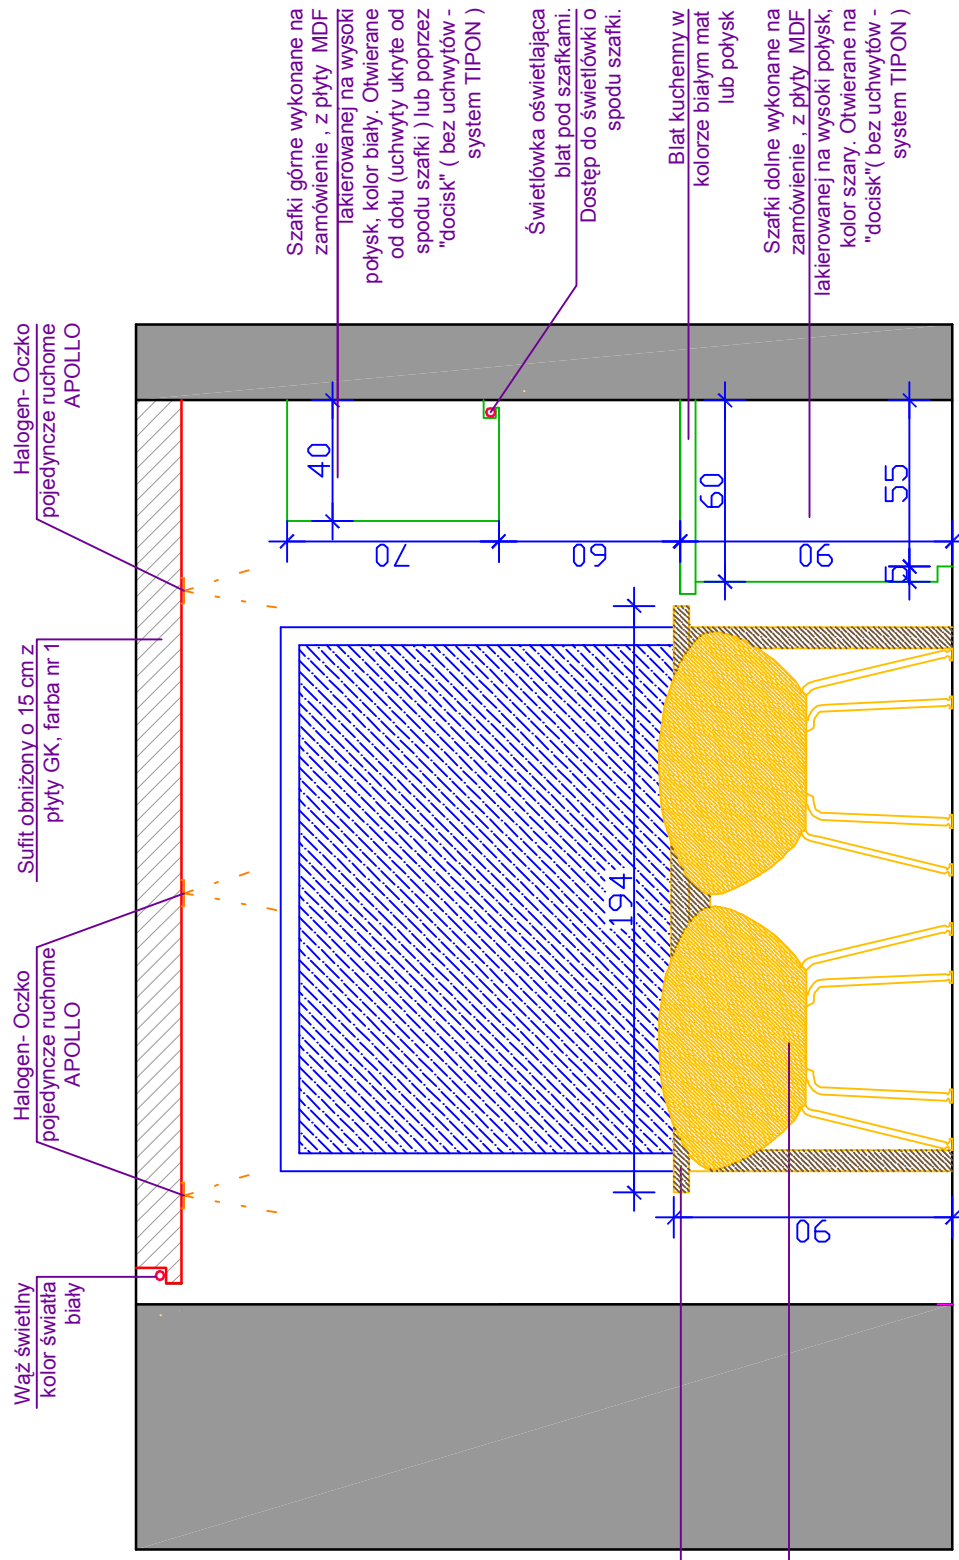

KŁAD D-D

Naklejka abso 18
Firma : przyklejka.pl

Ściana kolor biały, (farba nr 1), przykryta taflą szkła laminowanego - białego lub iacobel mleczny. Szkło przyklejona lub przykrecon do ściany.


Stół wykonany na zamówienie

Kolor jak blat kuchenny
Krzeseł z tworzywa sztucznego
Firma Multiko
Kolor oranż

Zlewozmywak 1,5-komorowy z ociekaczem
Firma: Deante
Nazwa: Salsa

Bateria kuchenna
Firma: Deante
Nazwa: Valeo

Stół wykonany na zamówienie
Kolor jak blat kuchenny
Krzeseł z tworzywa sztucznego
Firma Multiko
Kolor oranż

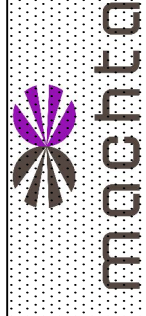

TYTUL OPRACOWANIA: PROJEKT KONKURSOWY

TREŚĆ OPRACOWANIA: KŁAD C-C, KŁAD D-D

AUTOR: MARTA TUPAJ

STYCZEŃ 2010
BRANŻA: ARCHITEKTURA

SKALA 1:25


NR RYS. 4

LEGENDA




FIRMA : Witex
NAZWA: Panele
ILOŚĆ: 7 m²



FIRMA : Casagrande
KOLOR: Biały / polysk
WIELKOŚĆ: 40/40 cm
ILOŚĆ: 8m²

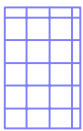

KIERUNEK UKŁADANIA
PLYTEK PODŁOGOWYCH

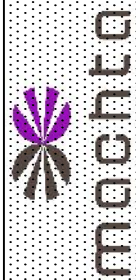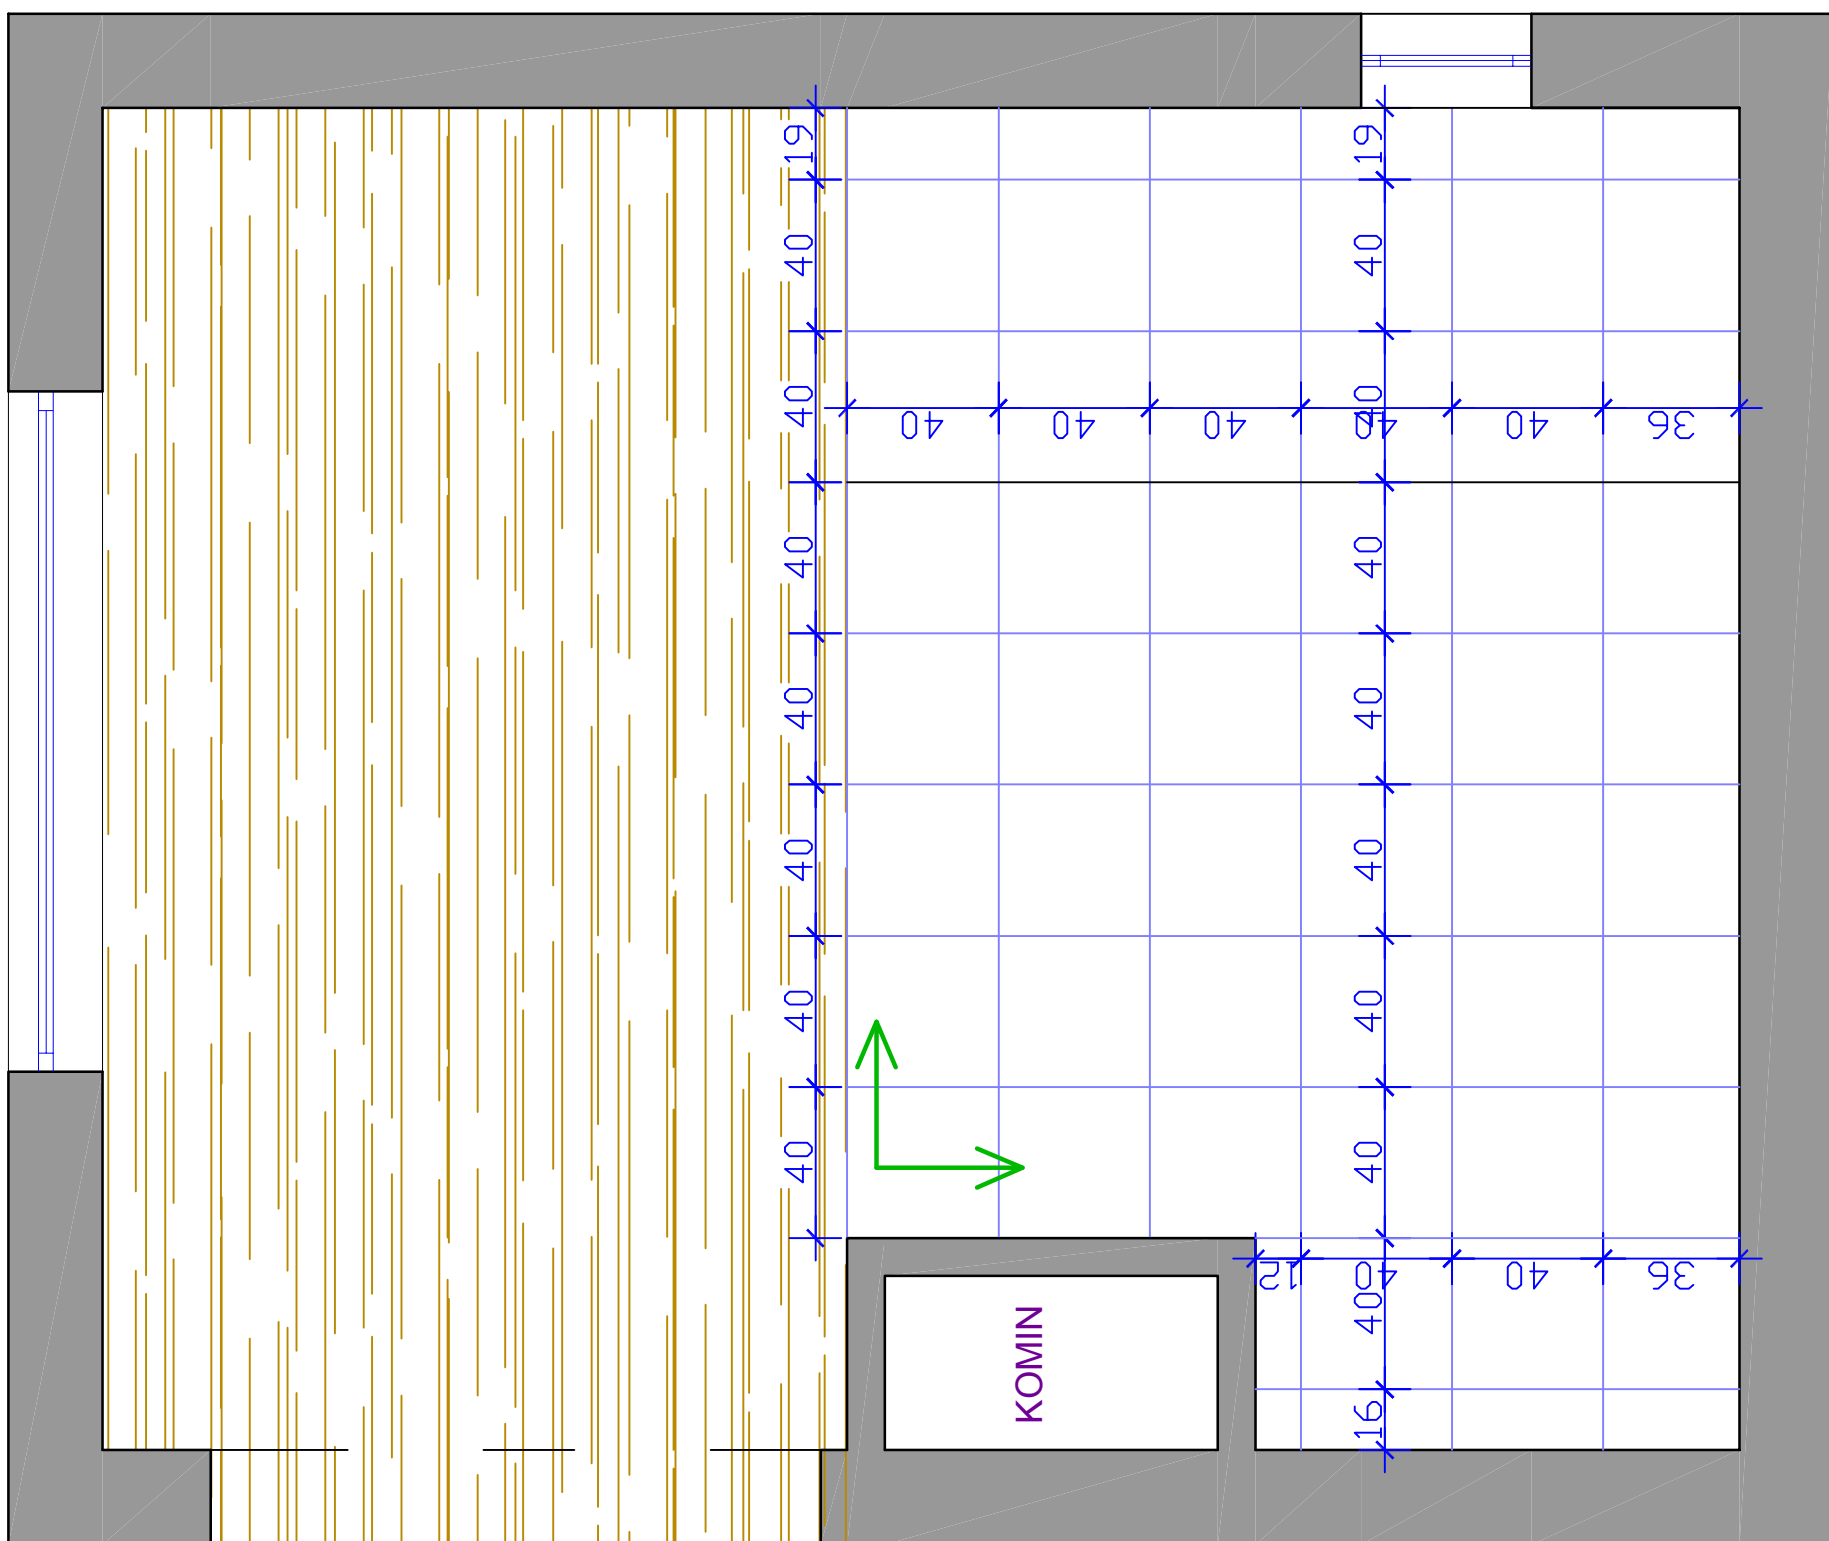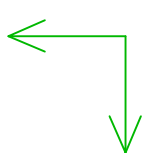

TYTUL: OPRACOWANIA: PROJEKT KONKURSOWY

TREŚĆ OPRACOWANIA: PROJEKT POSADZEK

AUTOR: MARTA TUPAJ


STYCZEŃ 2010

BRANŻA: ARCHITEKTURA

SKALA 1:20

NR RYS. 5


LEGENDA

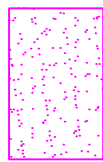

SUFITY OBNIŻONE



OBNIŻENIA

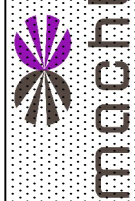

TYTUŁ OPRACOWANIA: PROJEKT KONKURSOWY

TREŚĆ OPRACOWANIA: PROJEKTOWANE SUFITY I OBNIŻENIA


AUTOR: MARTA TUPAJ

STYCZEŃ 2010

BRANŻA: ARCHITEKTURA

SKALA 1:20

NR RYS. 6

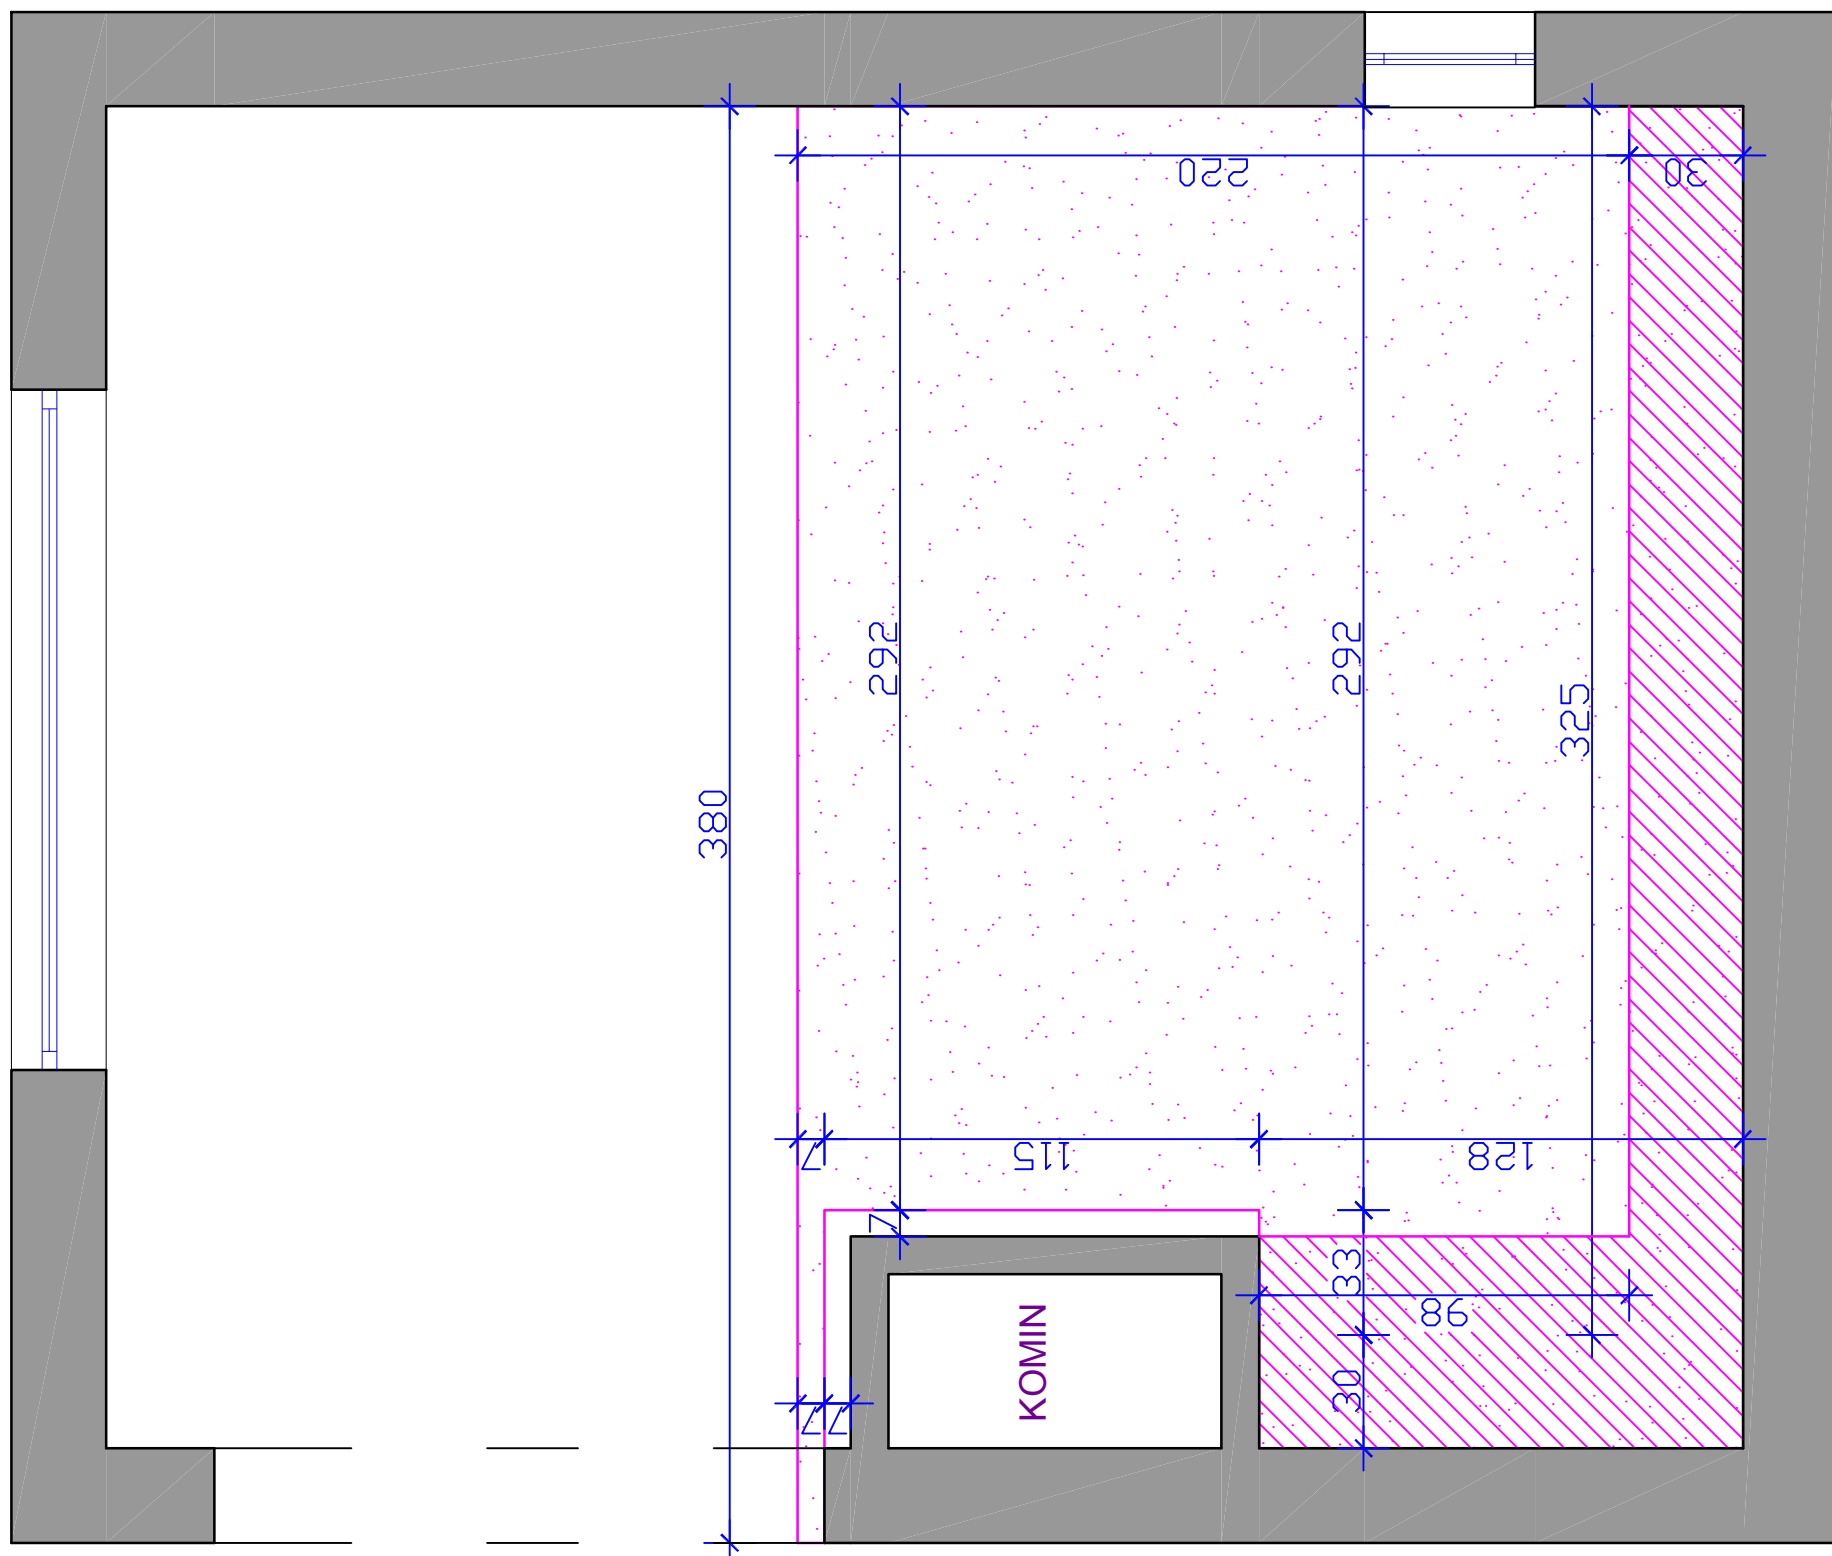

SPIS ELEMENTÓW WYPOSAŻENIA

MEBLE KUCHENNE (Euro kuchnie) 9500 ZŁ

ZLEWOZMYWAK DEANTE SALSA 460 ZŁ

BATERIA DEANTE VALEO 490 ZŁ

LODÓWKA DO ZABUDOWY - ELECTROLUX ERN 29750 1500 ZŁ

ZMYWARKA DO ZABUDOWY - ELECTROLUX ESI 65010X 1600 ZŁ

PŁYTA GAZOWA - ELECTROLUX EHG 6763 400 ZŁ

PIEKARNIK DO ZABUDOWY- ELECTROLUX EOB64-201X 1400 ZŁ

OKAP - SAMSUNG HC 6247 BX 500 ZŁ

SUMA 15 850 ZŁ

SPIS POZOSTAŁYCH ELEMENTÓW

KRZESŁA MULTIKO - 4 SZTUKI (350 zł sztuka) 1400 ZŁ

HALOGENY APOLLO (40 zł sztuka) 360 ZŁ

PANELE WITEX - BONITA (60 zł /m2) 500ZŁ

PŁYTKI CASAGRANDE (80 zł/ m2) 640 ZŁ

SUMA 2900 ZŁ

RAZEM 18 750 ZŁ



machta

TYTUŁ: PROJEKT KONKURSOWY

TREŚĆ OPRACOWANIA: KOSZTORYS

AUTOR: MARTA TUPAJ

STYCZEŃ 2010
BRANŻA: ARCHITEKTURA

OPIS

Głównym założeniem było stworzenie funkcjonalnej , prostej oraz jasnej kuchni .
W projekcie ograniczono się do 2 kolorów frontów białego i szarego .
Fronty wykonane z płyty MDF lakierowanej na wysoki połysk, doskonale odbijają światło dając wrażenie jaśniejszego wnętrza . Szafki kuchenne nie posiadają uchwytów otwierane są poprzez docisk (system TIPON) , dzięki temu kuchnia wygląda prosto i nowocześnie .
Umieszczone pod szafkami górnymi świetlówki oświetlają blat kuchenny przez co zwiększony jest komfort pracy . Całość dopełniają chromowane elementy sprzętu AGD oraz tafle laminowanego szkła na ścianie .
Dość monotonna kolorystyka mebli przełamana jest przez dodanie mocnego akcentu w postaci intensywnego koloru fioletowego na ścianie oraz na obniżeniu z płyty GK nad szafkami górnymi.
Ciekawym kontrastującym elementem we wnętrzu są krzesła o nietypowym kształcie wykonane z tworzywa sztucznego. Doskonale komponują się one ze stołem kuchennym, który jest przedłużeniem parapetu okiennego.



marchta

TYTUL
OPRACOWANIA: PROJEKT KONKURSOWY

TREŚĆ
OPRACOWANIA: OPIS

AUTOR: MARTA TUPAJ

STYCZEŃ
2010 BRANŻA:
ARCHITEKTURA