




Rzut z góry:

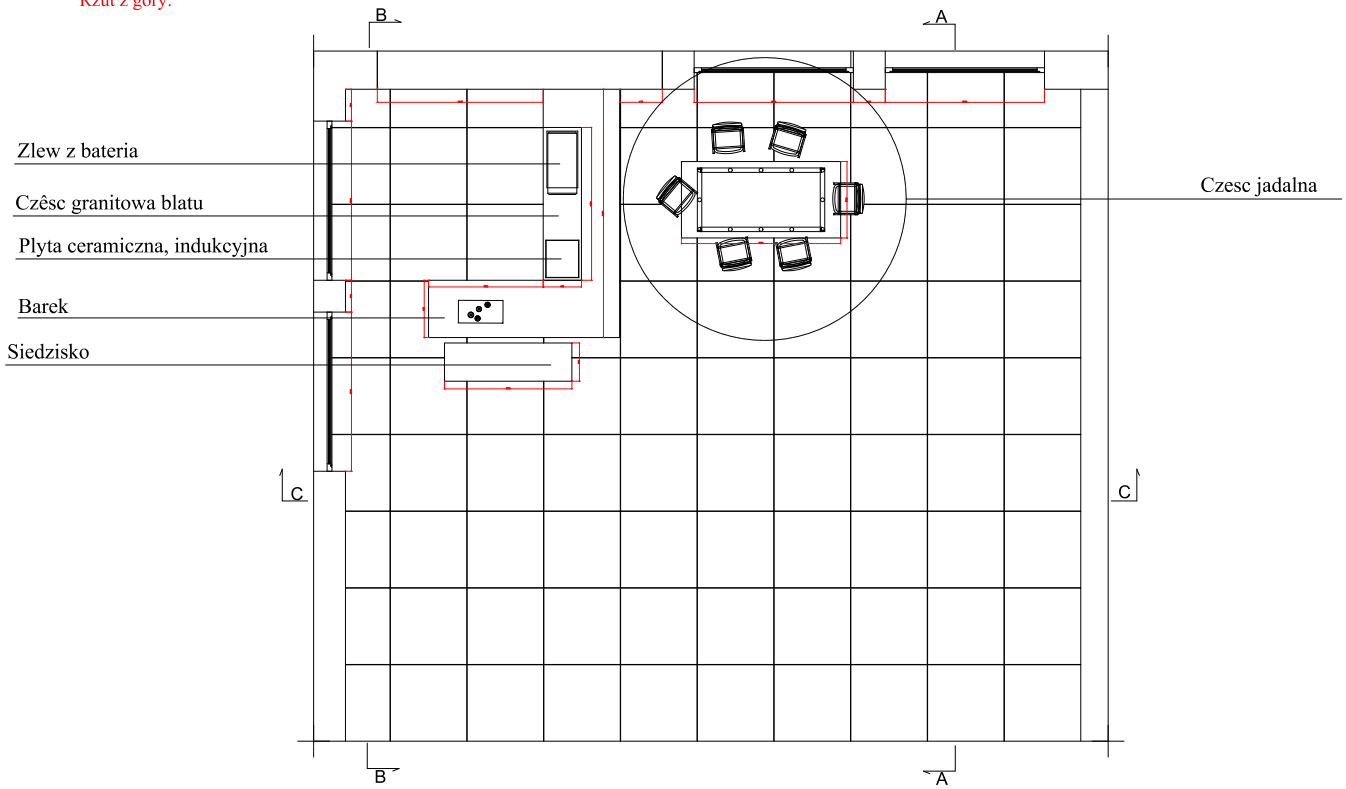


Przekroj A-A:

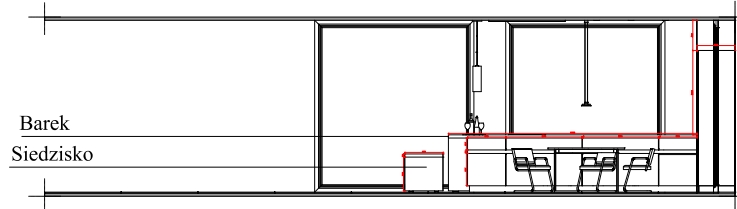

Przekroj B-B:

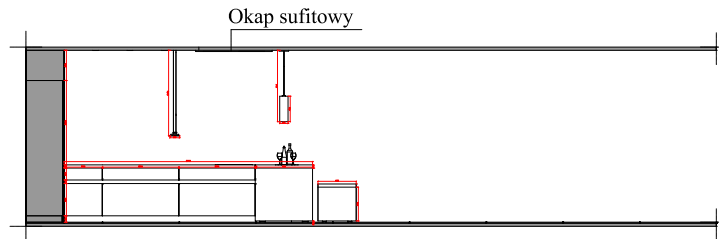

Przekroj C-C:

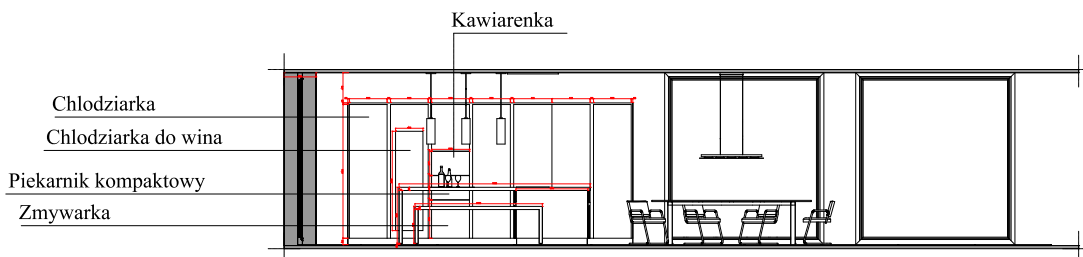

NAZWA OBIEKTU: KUCHNIA Z JADALNIA		
KONKURS "KUCHNIE Z PASJĄ" DEANTE		
IMIE I NAZWISKO		DATA I PROJEKT
PRZEKTANT:		15.01.2010
NAZWA RYSUNKU: Przekroje i rzut kuchni		SKALA: 1:100
		NR RYSUNKU: 7