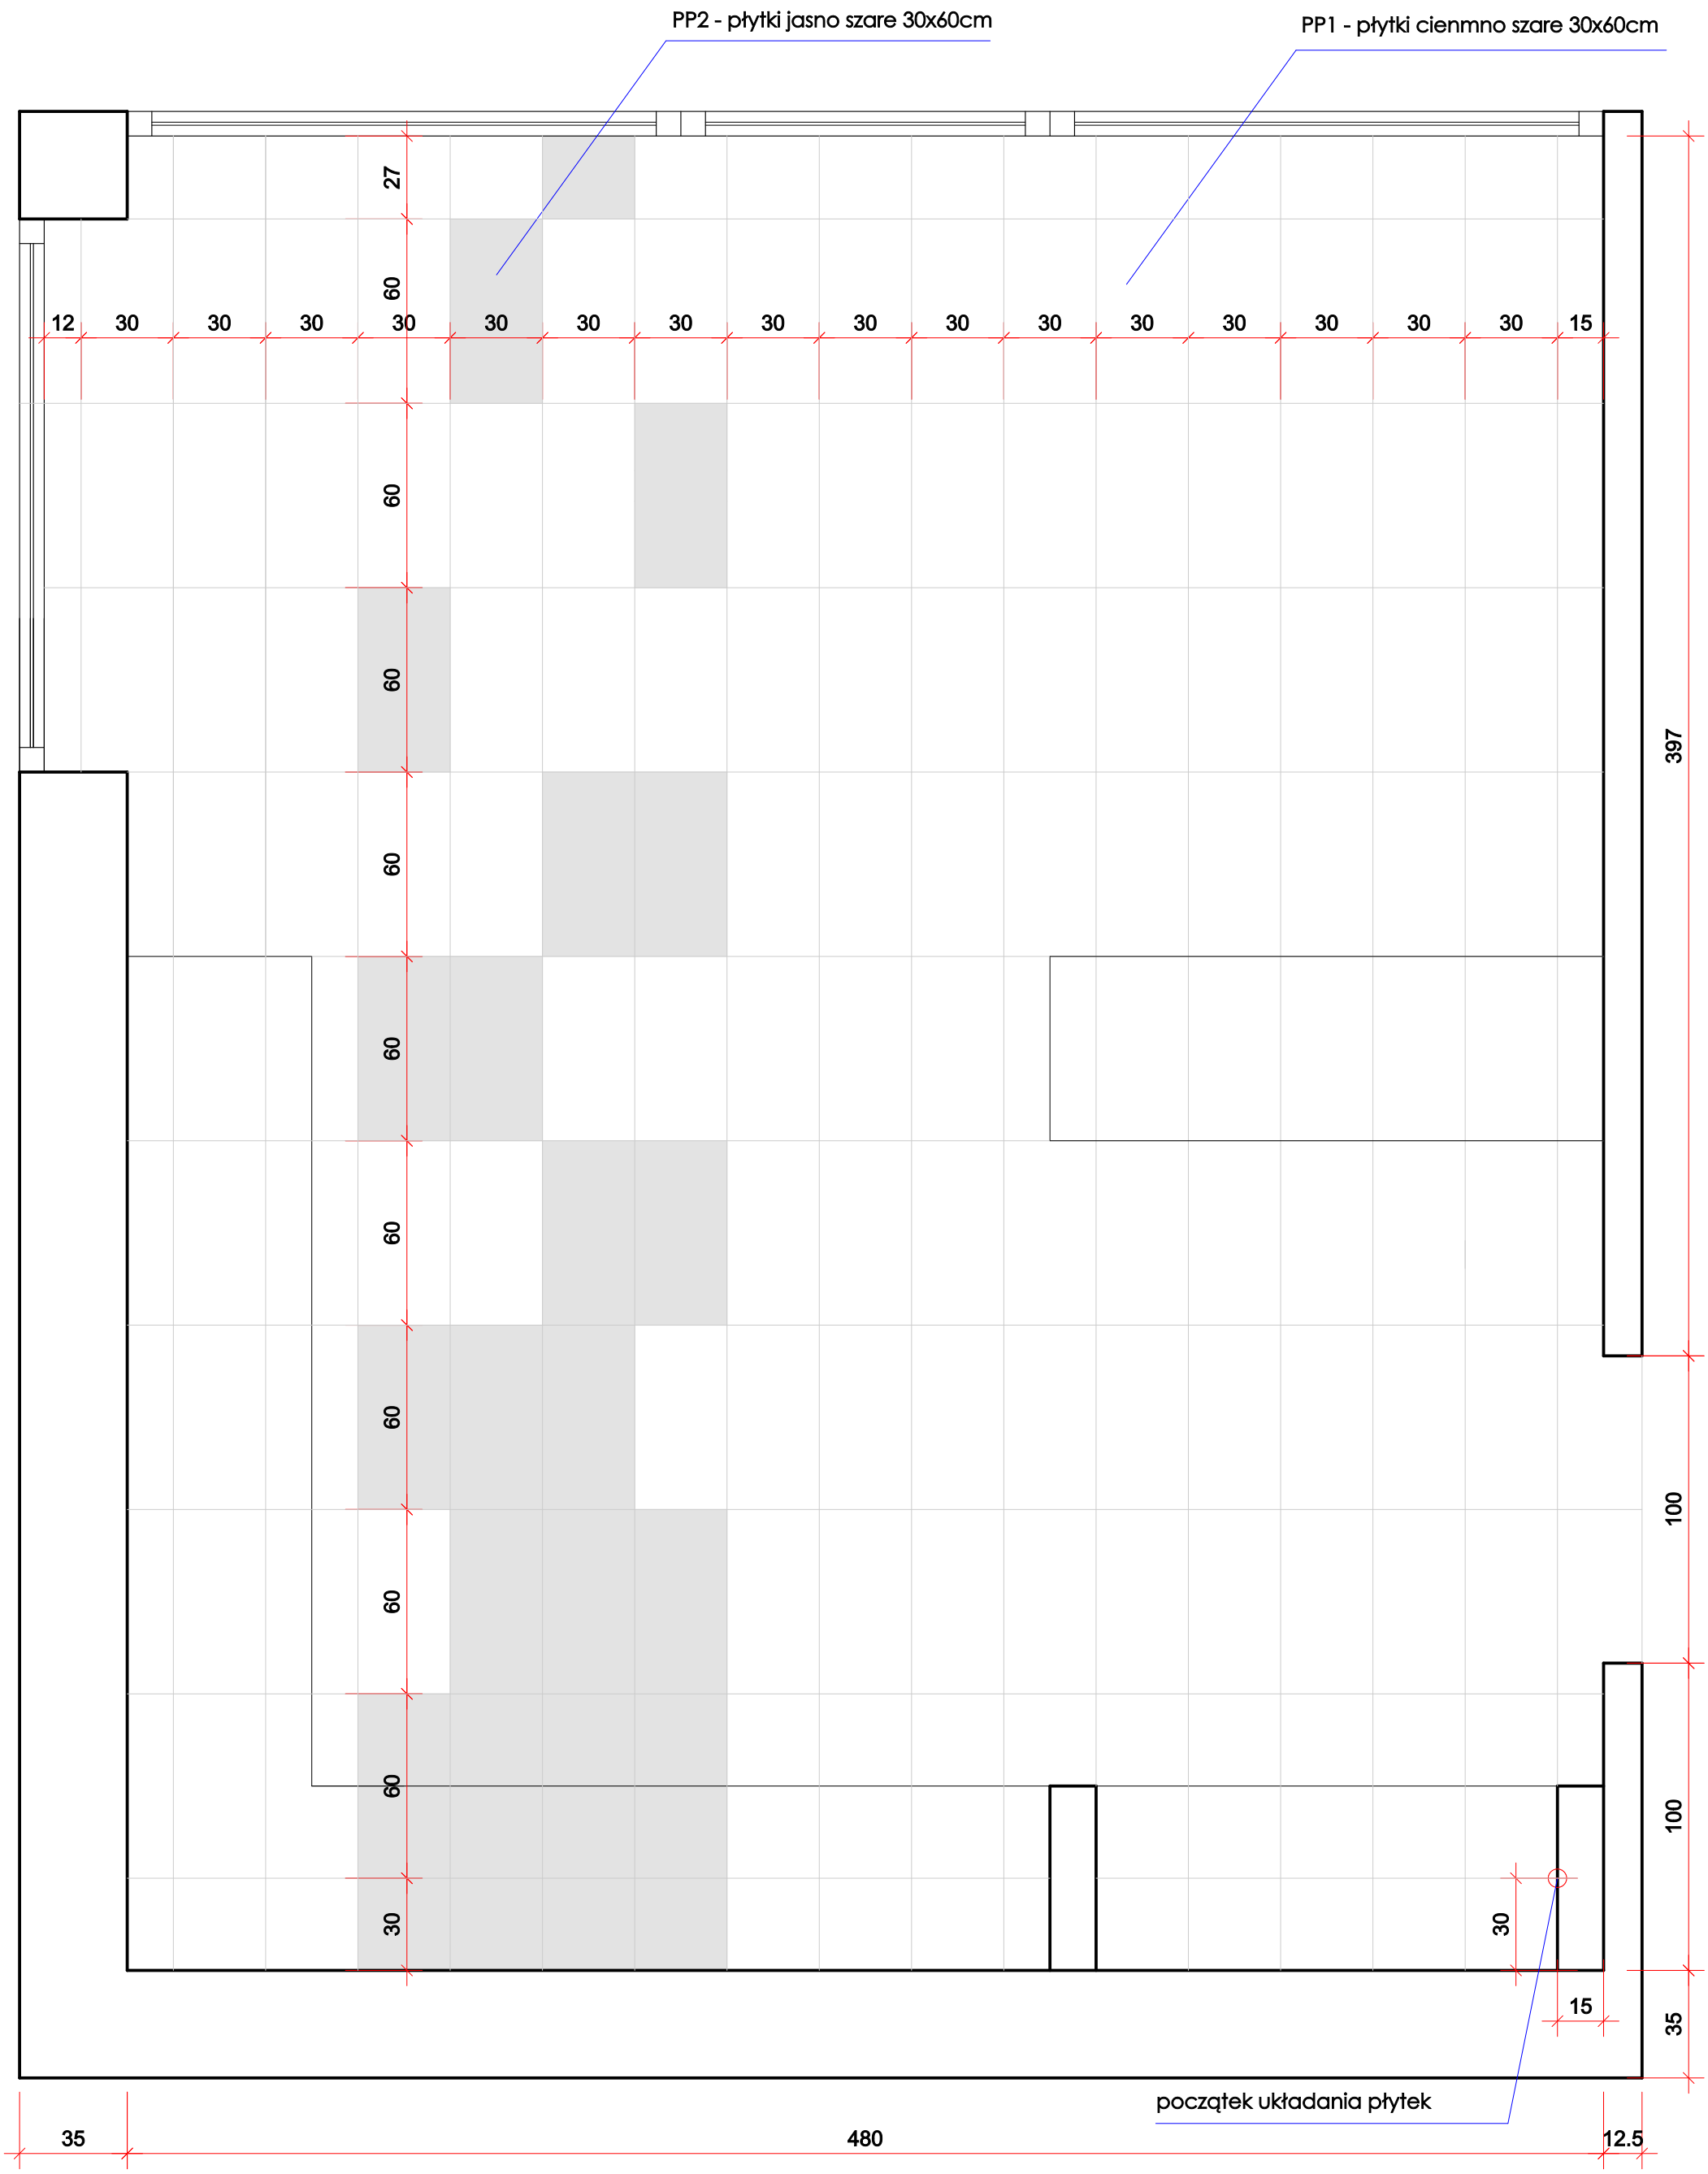

Zestawienie

PP1 - płytki cienmno szare 30x60cm	26,1 m2
PP2 - płytki jasno szare 30x60cm	4,0 m2

Płytki gresowe rektyfikowane
układane bezfugowo

* Szczegółowe informacje podane w zestawieniu wyposażenia i materiałów (plik pdf)

Nazwa projektu: KUCHNIA Z OGRODEM W TLE	Numer rysunku: 3
Rysunek: Układ płytek podłogowych	Skala: 1:20
Autor: Agnieszka Bałanda-Tuleja	owocowe studio