


# WIDOK B-B

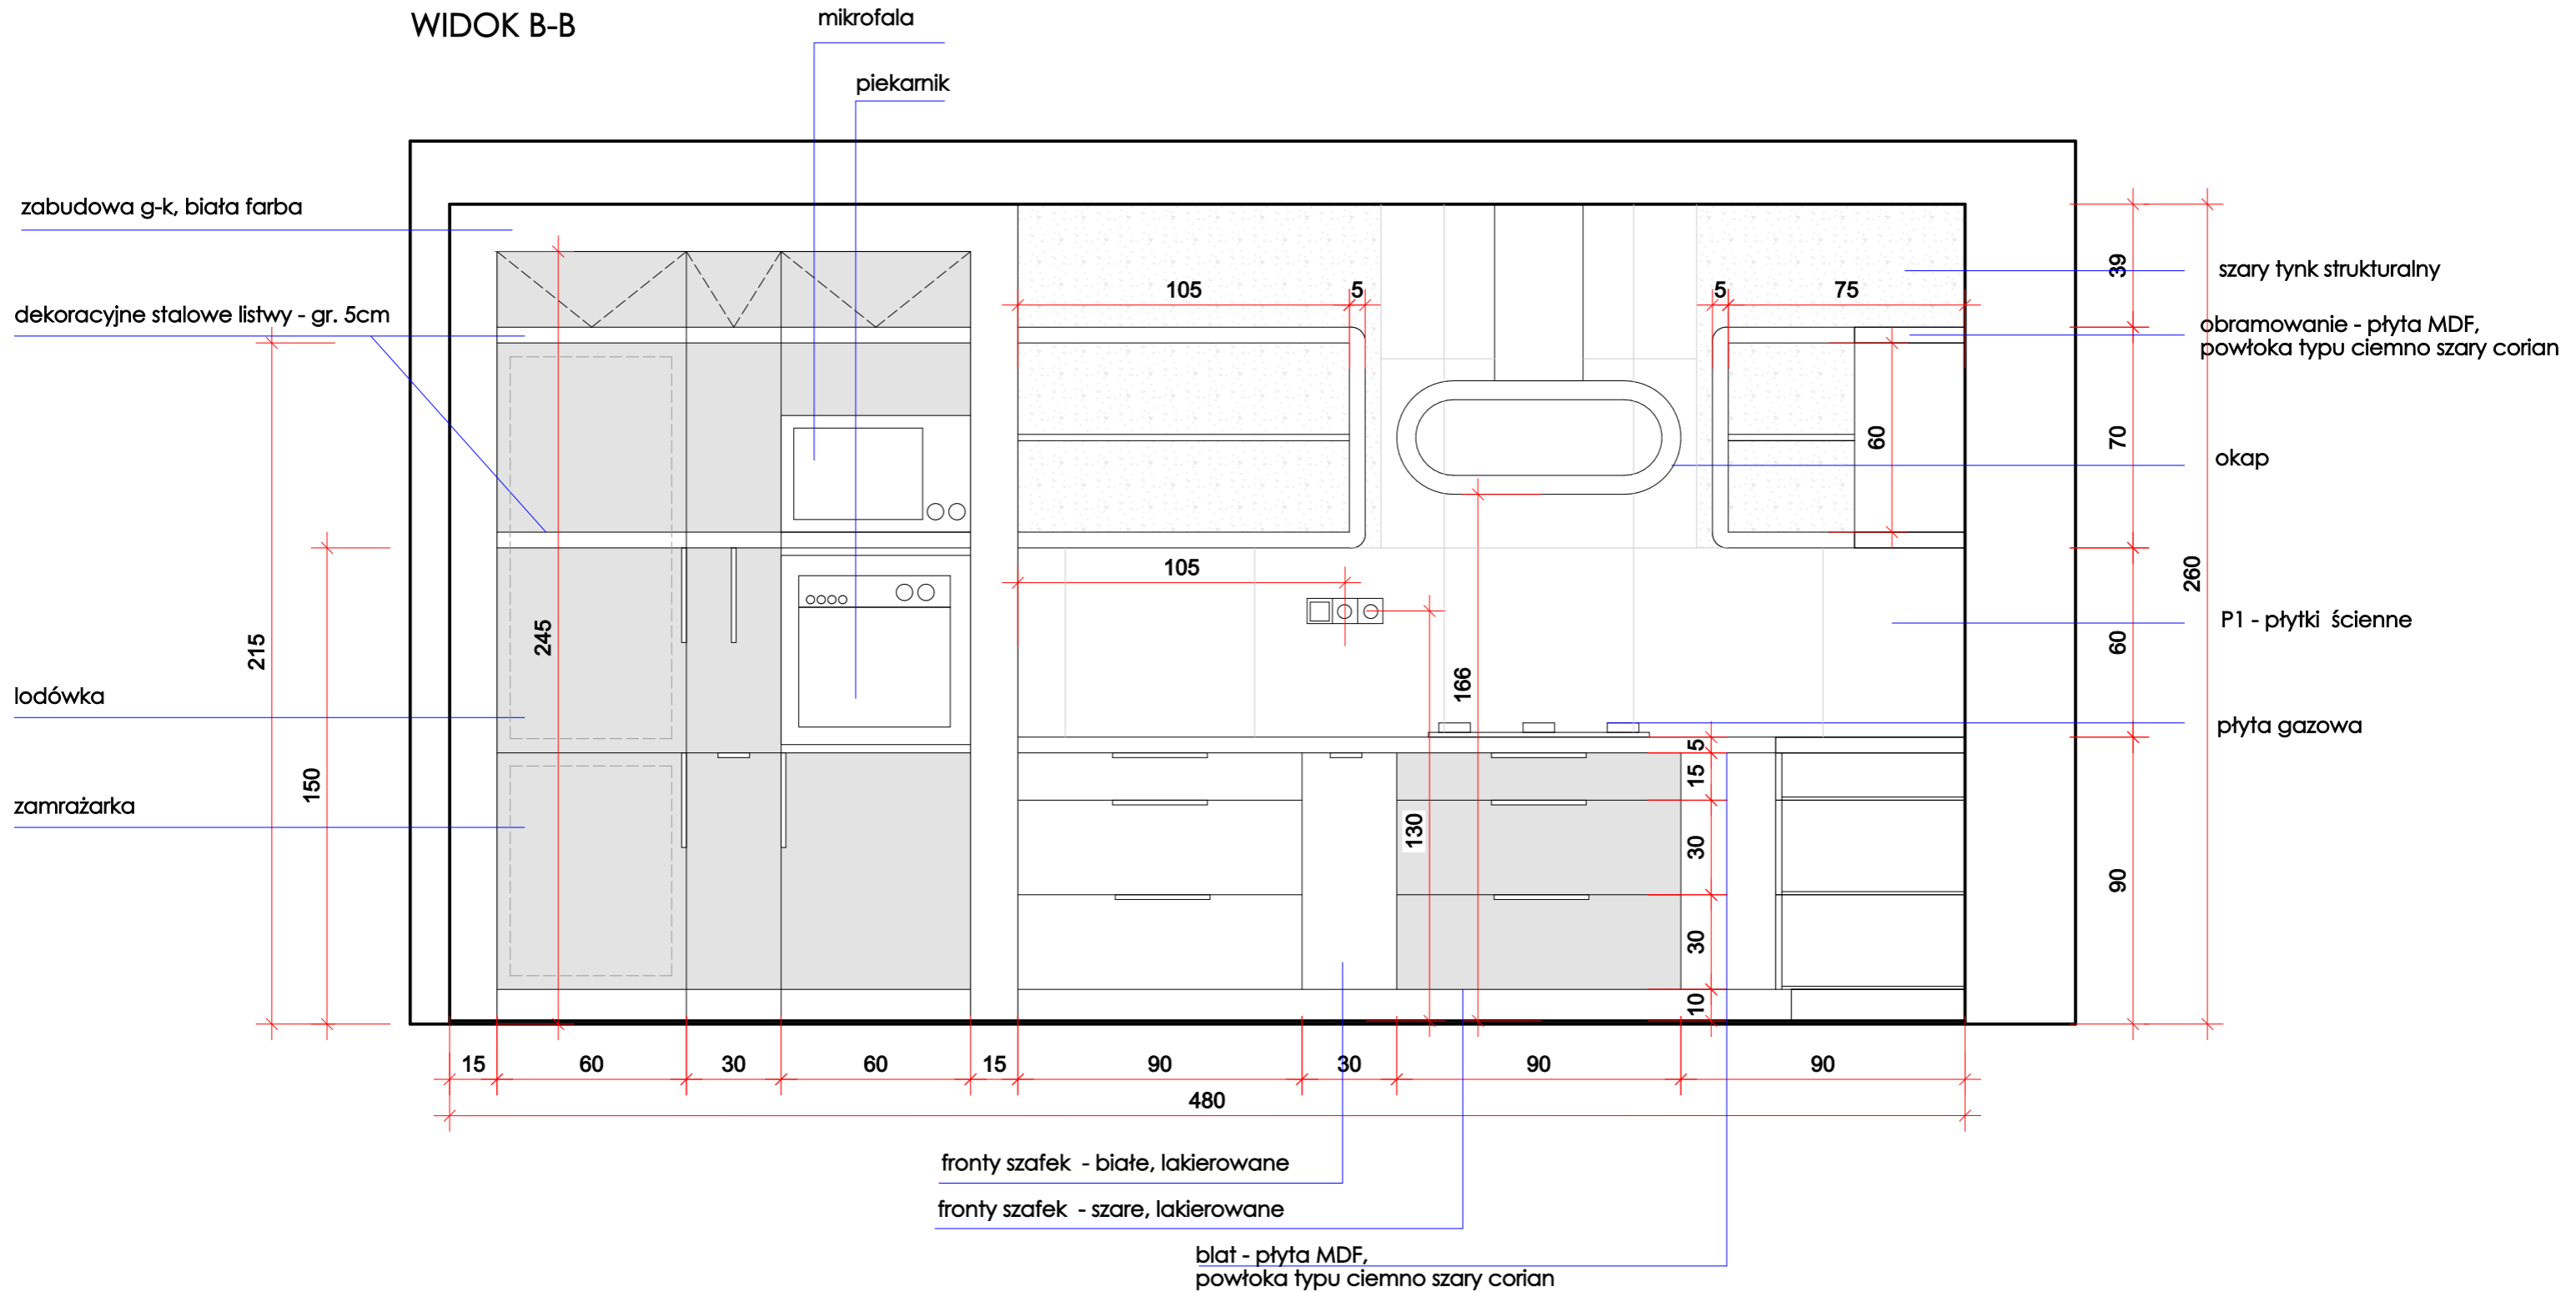

\* Szczegółowe informacje podane w zestawieniu wyposażenia i materiałów (plik pdf)

Nazwa projektu	KUCHNIA Z OGRODEM W TLE	Numer rysunku	5
Rysunek	Widok B-B	Nazwa projektu	1:20
Autor	Agnieszka Bałanda-Tuleja		