
PROJEKT: Kuchnia Deante

KLIENT: Deante


WYKONANY PRZEZ: Aparicium Studio

PROJEKTANT: Joanna Dzierżyńska

DANE PROJEKTU:


Zawartość dokumentacji:

- 1:** Rzut
- 2:** Rozwinięcia ścian
- 3:** Blaty

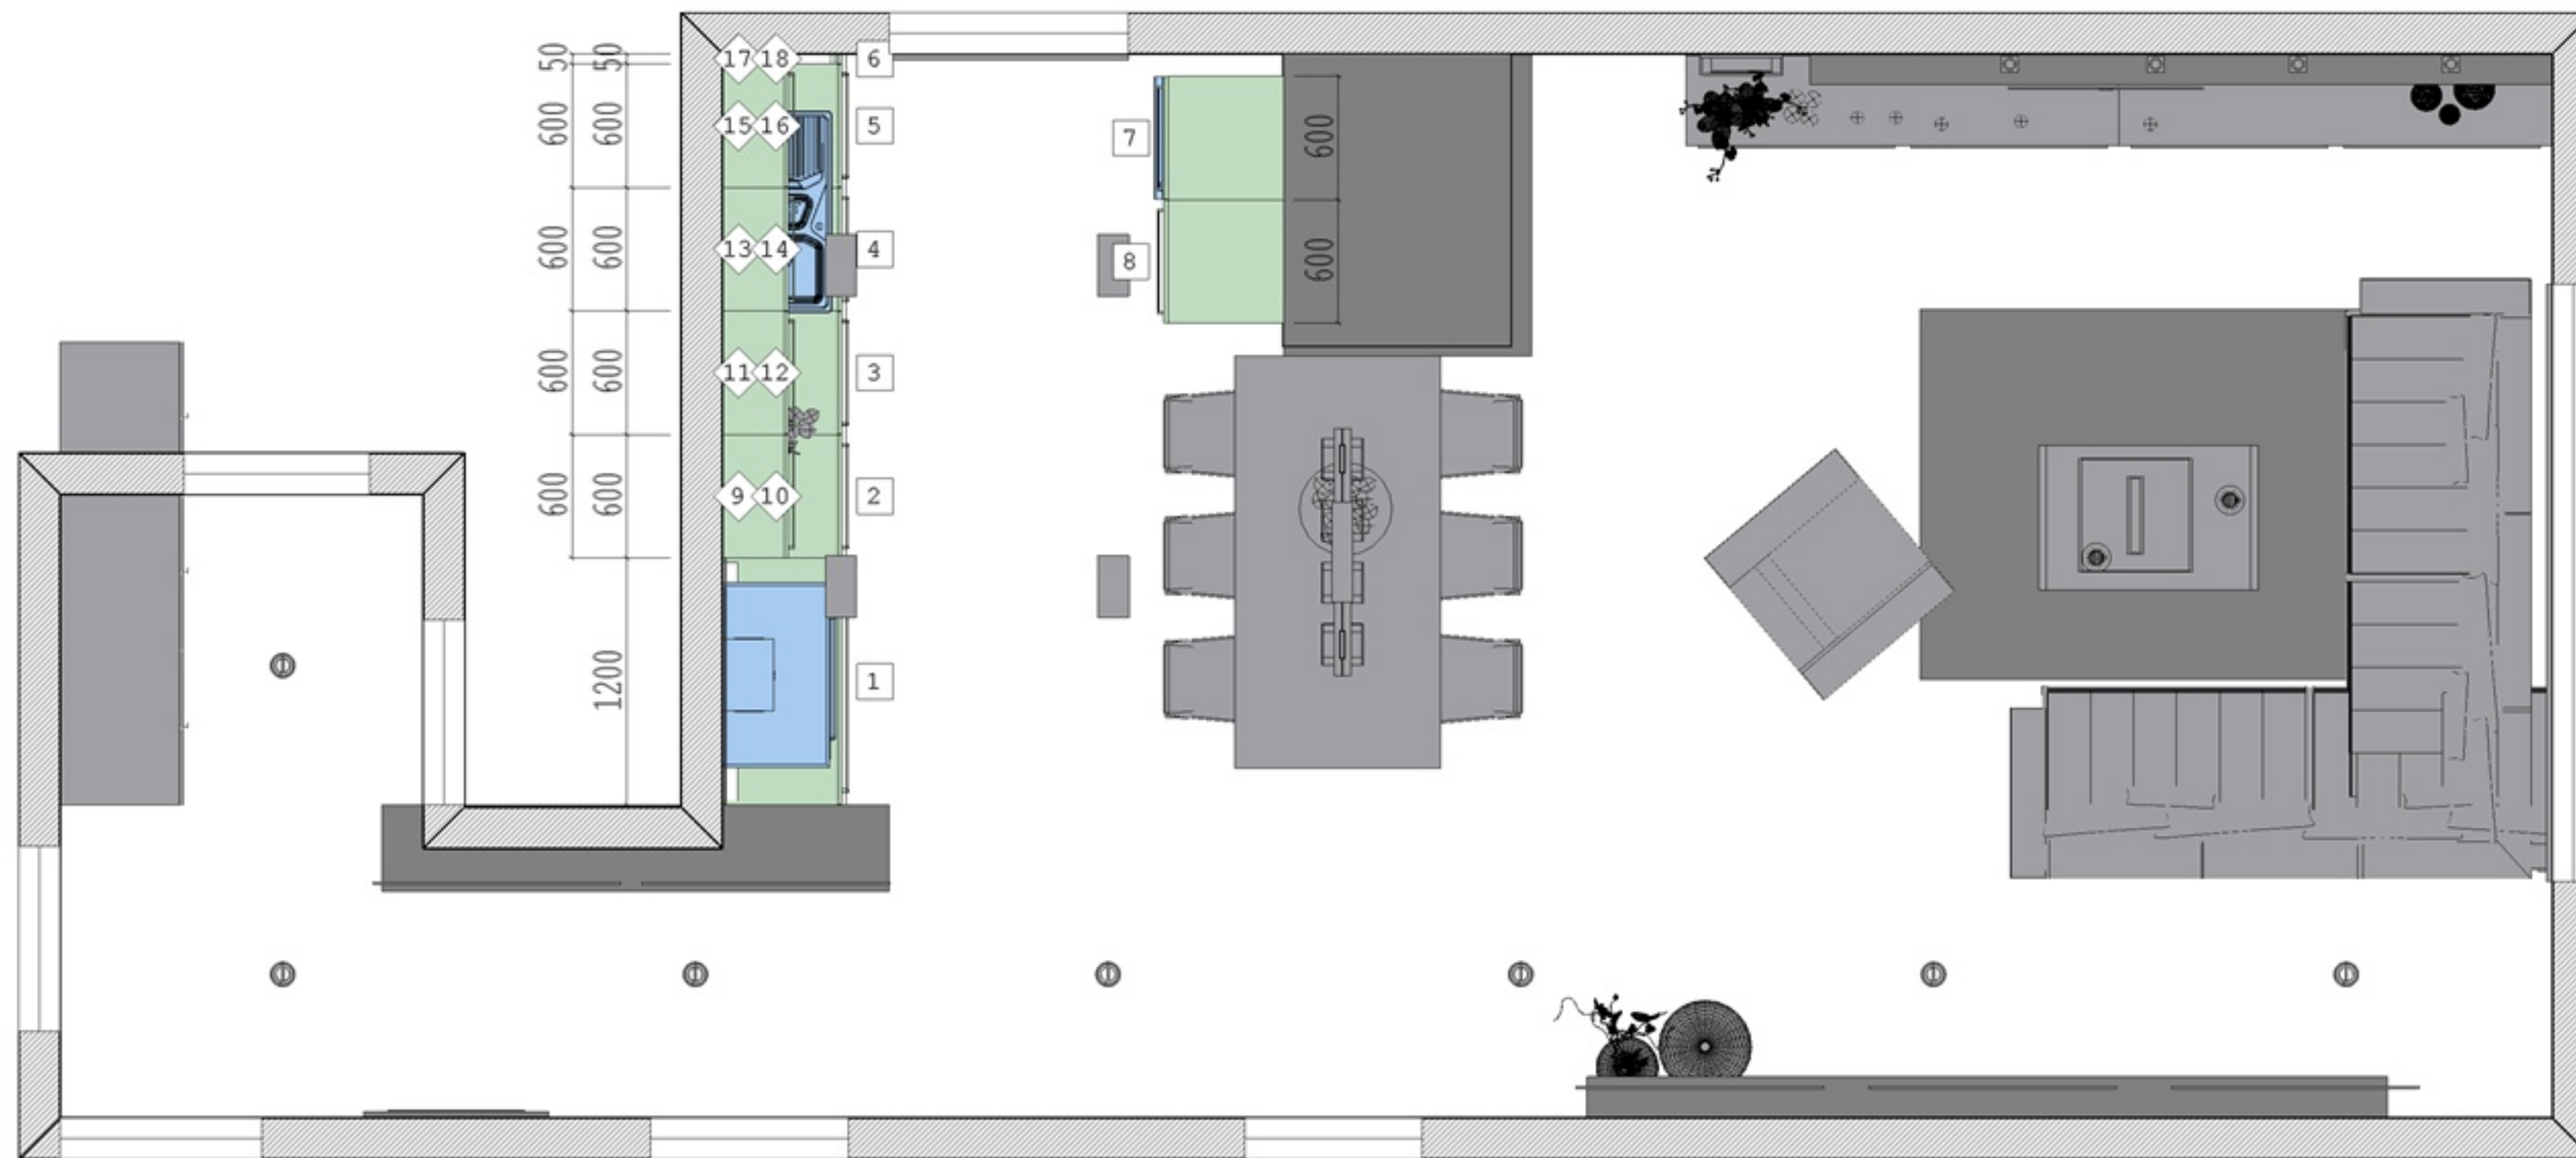


Nr	Nazwa	Wymiary
Elementy maskujące		
6	BD-10	50x580x720
17	BW-10	50x320x650
18	BPN-10	50x320x360
Szafki dolne h - 720		
1	D3S-9	1200x580x720
2	D-6/1D	600x580x720
3	D-6/1D	600x580x720
4	D-6/1D/ZLEW	600x580x720
5	D-6/1D	600x580x720
Szafki wiszące		
9	W-6/1D	600x320x650
11	W-6/1D	600x320x650
13	W-6/1D	600x320x650
15	W-6/1D	600x320x650
Szafki wiszące pawlaczowe		
10	PN-6	600x320x360
12	PN-6	600x320x360
14	PN-6	600x320x360
16	PN-6	600x320x360
Szafy dolne wysokie		
7	H2S28-6/PM430	600x580x2010
8	H-6/LODOWKA4	600x580x2010

Rzut z góry	ZESTAW	SOLAR	NUMER	strona: 2/5
Skala: 1:14	FRONT	Mdf Lakierowany RAL 9010		
 APARICIUM STUDIO	UCHWYT	Gamet UA 41	PROJEKTANT	Joanna Dzierżyńska
	KORPUS	Płyta laminowana Kronopol K 110 SM		
	COKÓŁ	Mdf Lakierowany RAL 9010	KLIENT	Deante
	PŁ.ROBOCZA	Kamienny Absolut Black		Podpis:.....

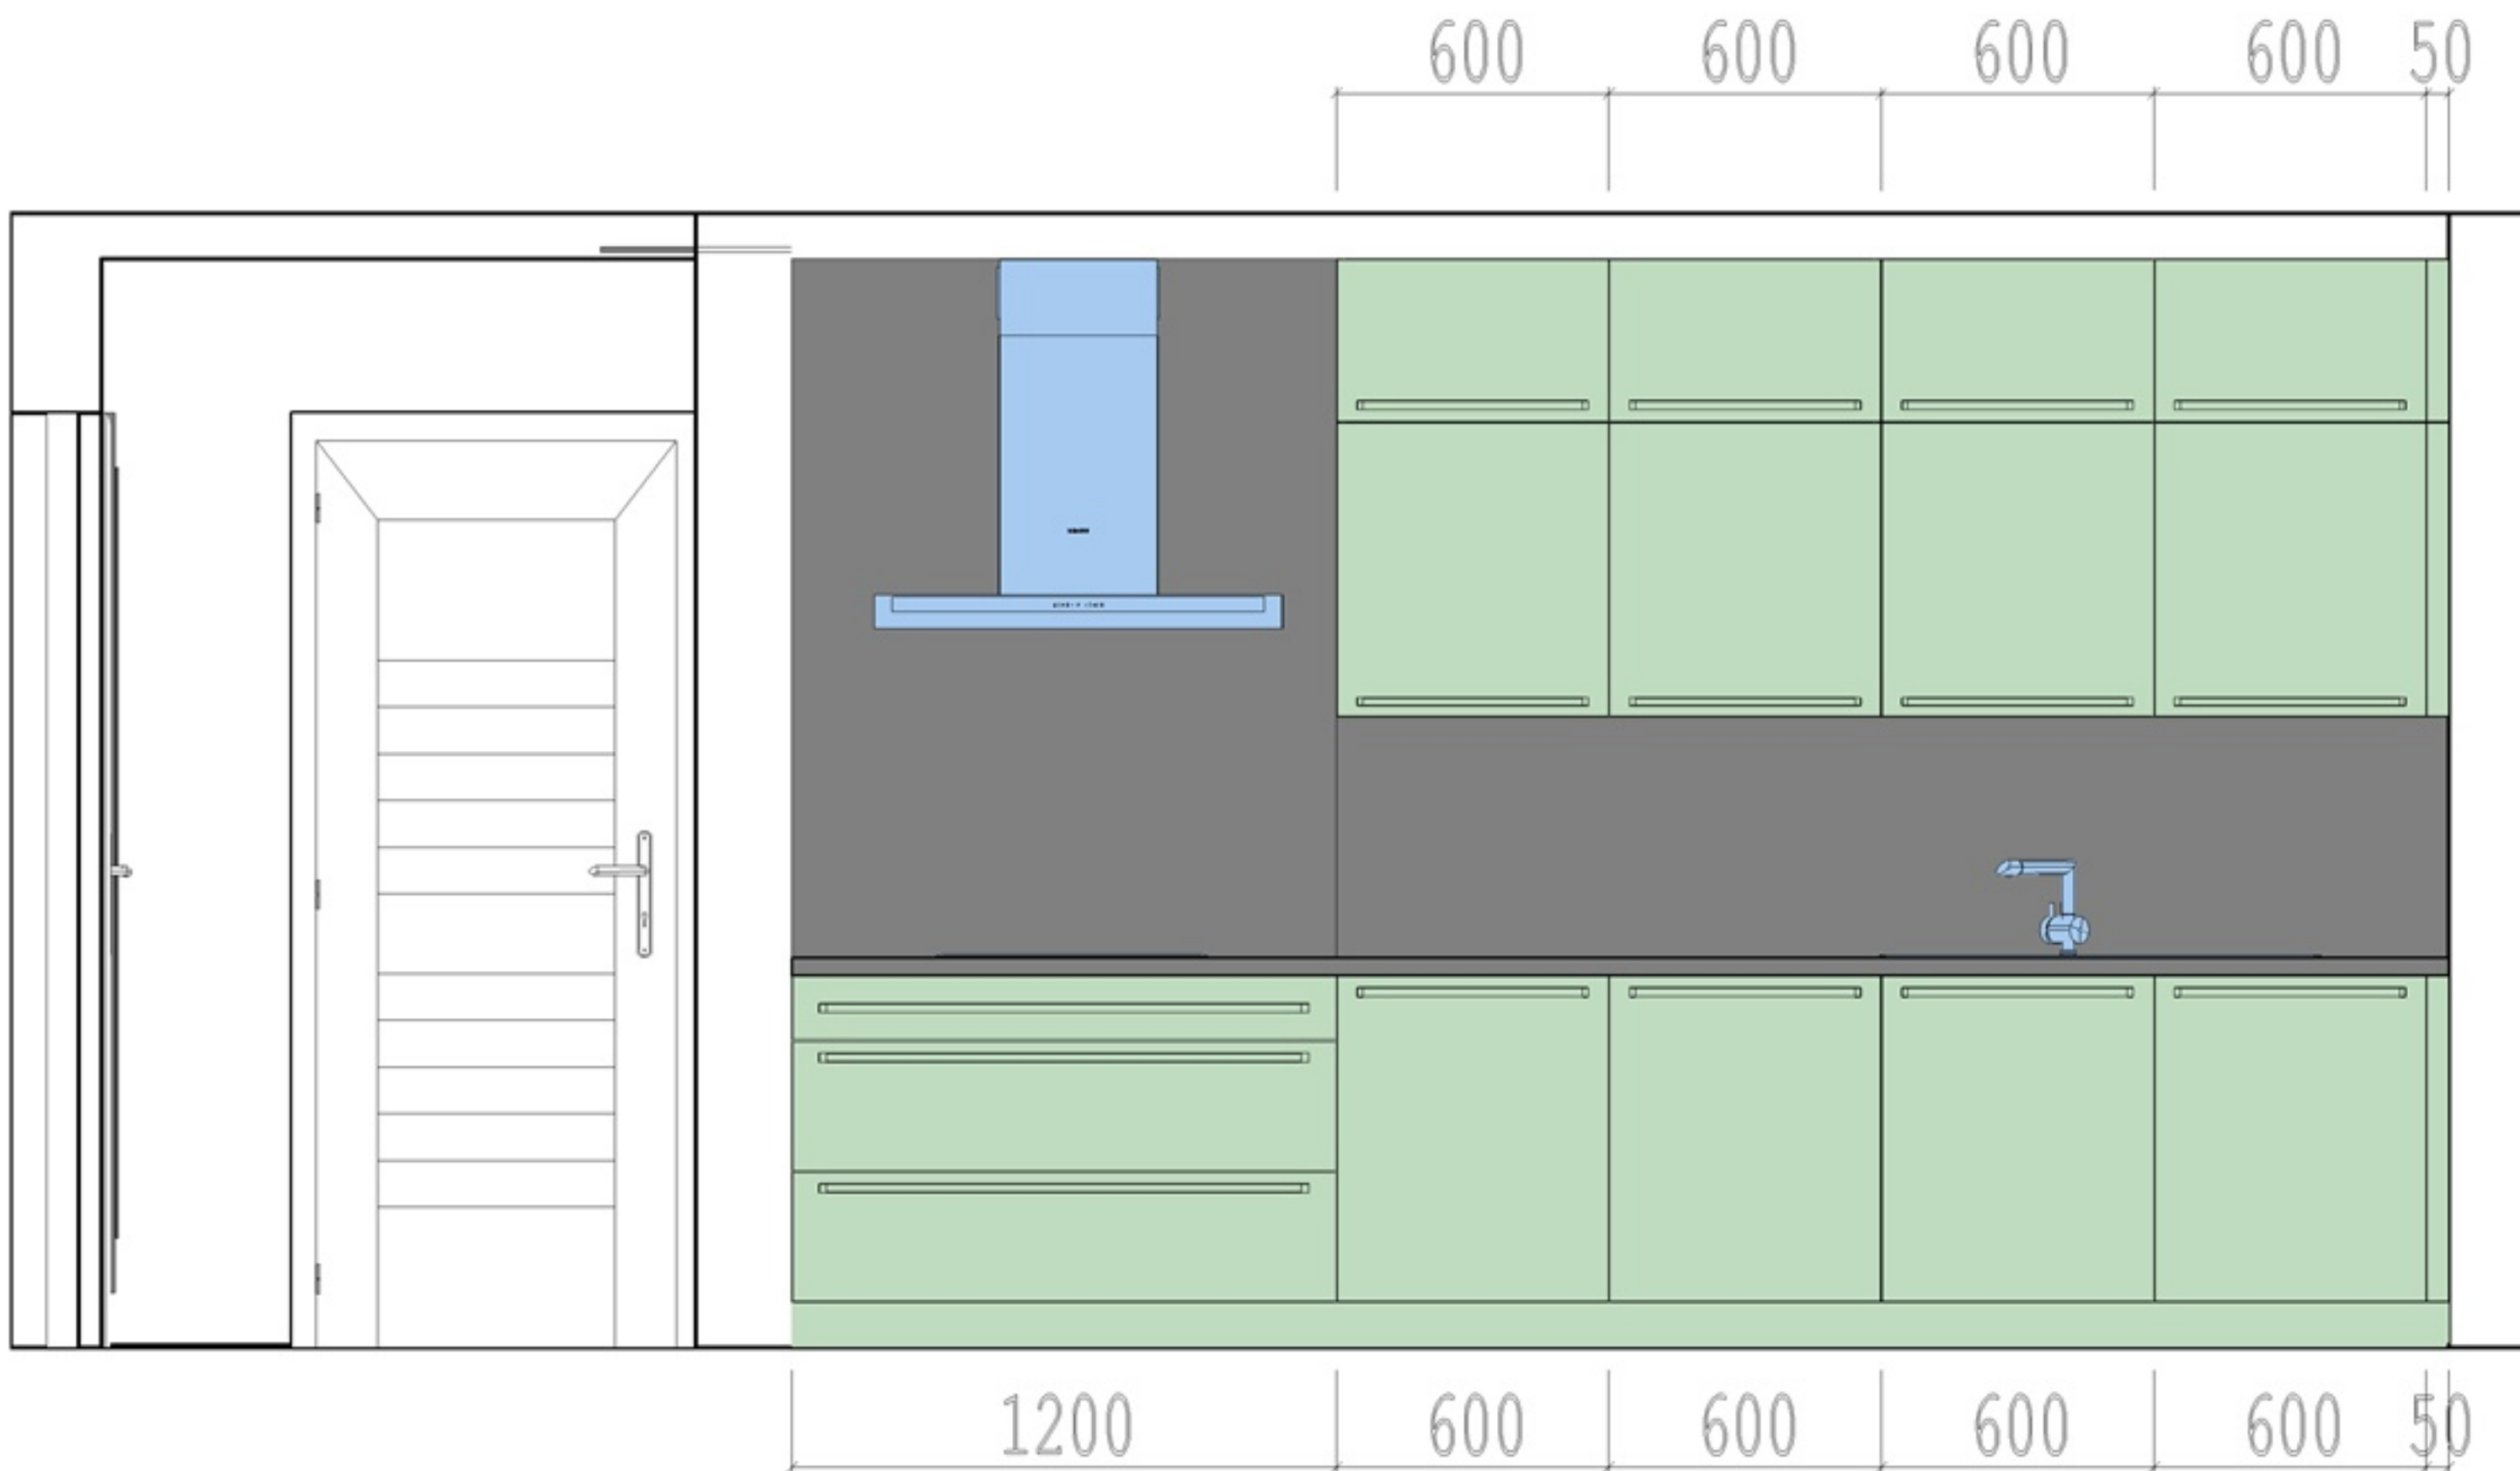


Nr	Nazwa	Wymiary	Poziom
Elementy maskujące			
6	BD-10	50x580x720	100
17	BW-10	50x320x650	2040
18	BPN-10	50x320x360	2400
Szafki dolne h - 720			
1	D3S-9	1200x580x720	100
2	D-6/1D	600x580x720	100
3	D-6/1D	600x580x720	100
4	D-6/1D/ZLEW	600x580x720	100
5	D-6/1D	600x580x720	100
Szafki wiszące			
9	W-6/1D	600x320x650	2040
11	W-6/1D	600x320x650	2040
13	W-6/1D	600x320x650	2040
15	W-6/1D	600x320x650	2040
Szafki wiszące pawlaczowe			
10	PN-6	600x320x360	2400
12	PN-6	600x320x360	2400
14	PN-6	600x320x360	2400
16	PN-6	600x320x360	2400


Rzut na ścianę A-A	ZESTAW	SOLAR	NUMER	strona: 3/5
Skala: 1:7	FRONT	Mdf Lakierowany RAL 9010		
	UCHWYT	Gamet UA 41	PROJEKTANT	Joanna Dzierżyńska
	KORPUS	Płyta laminowana Kronopol K 110 SM		
	COKÓŁ	Mdf Lakierowany RAL 9010	KLIENT	Deante
	PŁ.ROBOCZA	Kamienny Absolut Black		Podpis:.....


Nr	Nazwa	Wymiary	Poziom
Szafy dolne wysokie			
7	H2S28-6/PM430	600x580x2010	100
8	H-6/LODOWKA4	600x580x2010	100



Rzut na ścianę B-B	ZESTAW	SOLAR	NUMER	strona: 4/5
Skala: 1:6	FRONT	Mdf Lakierowany RAL 9010		
	UCHWYT	Gamet UA 41	PROJEKTANT	Joanna Dzierżyńska
	KORPUS	Płyta laminowana Kronopol K 110 SM		
	COKÓŁ	Mdf Lakierowany RAL 9010	KLIENT	Deante
	PŁ.ROBOCZA	Kamienny Absolut Black		Podpis:.....

Nr	Wymiary	Grubość	Poziom
Blat roboczy			
19	3650x600x38	38	820

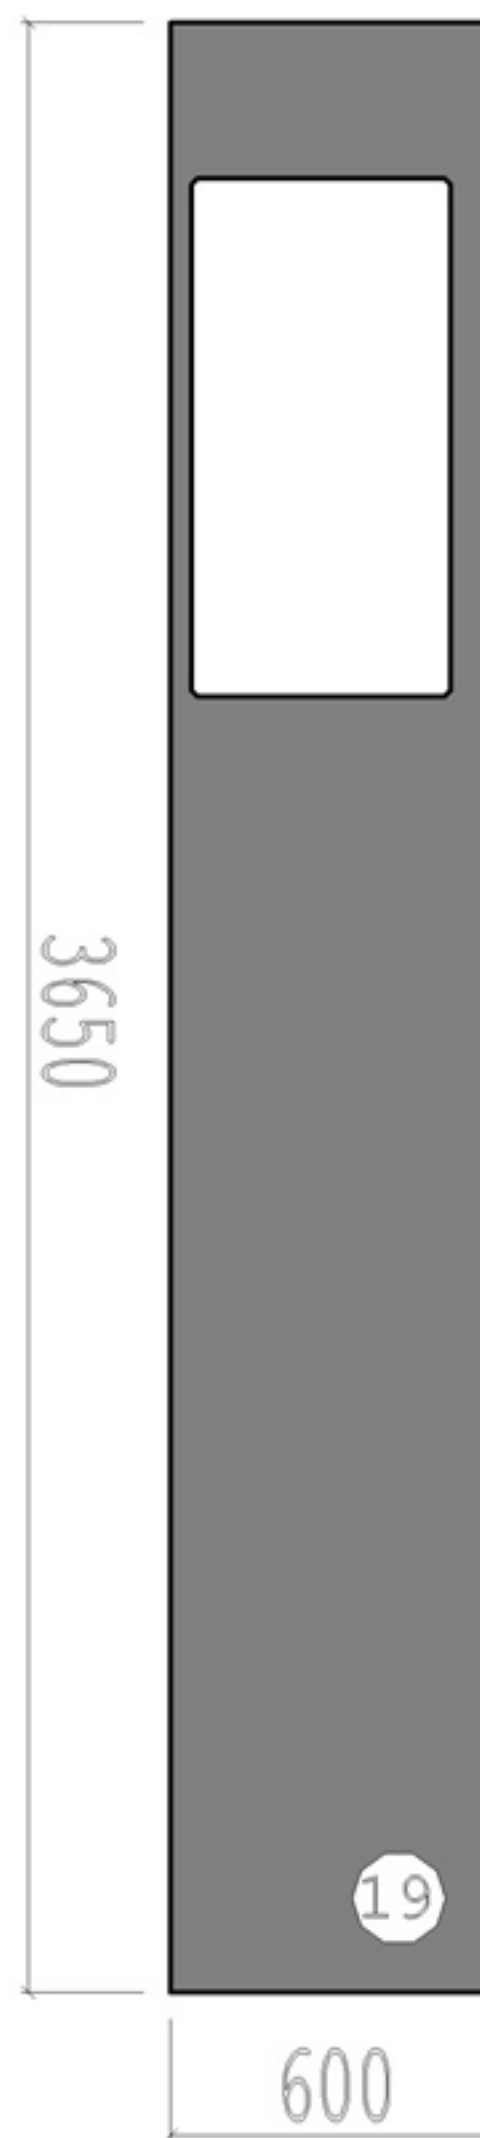

Rzut blatów	ZESTAW	SOLAR	NUMER		strona: 5/5
Skala: 1:7	FRONT	Mdf Lakierowany RAL 9010			
 APARICIUM STUDIO	UCHWYT	Gamet UA 41	PROJEKTANT	Joanna Dzierżyńska	Podpis:.....
	KORPUS	Płyta laminowana Kronopol K 110 SM			
	COKÓŁ	Mdf Lakierowany RAL 9010	KLIENT	Deante	Podpis:.....
	PŁ.ROBOCZA	Kamienny Absolut Black			