## SALON KĄPIELOWY GOLDEN GATE - RZUT - SKALA 1:50

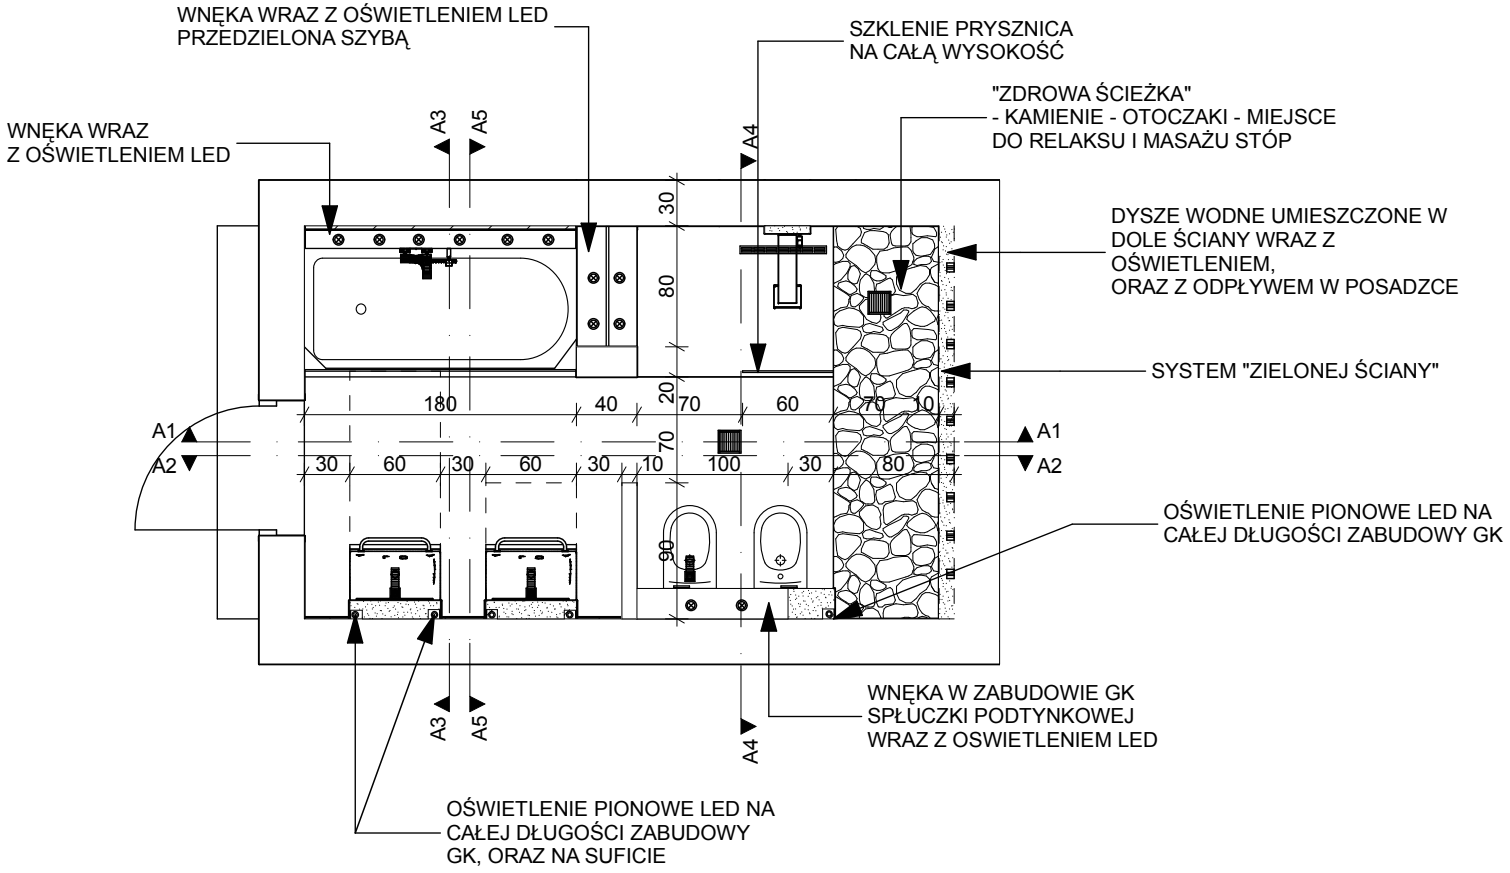


**KONKURS ŁAZIENKA W DOBRYM STYLU DEANTE**
**SALON KĄPIELOWY GOLDEN GATE AGNIESZKA FOGIEL**