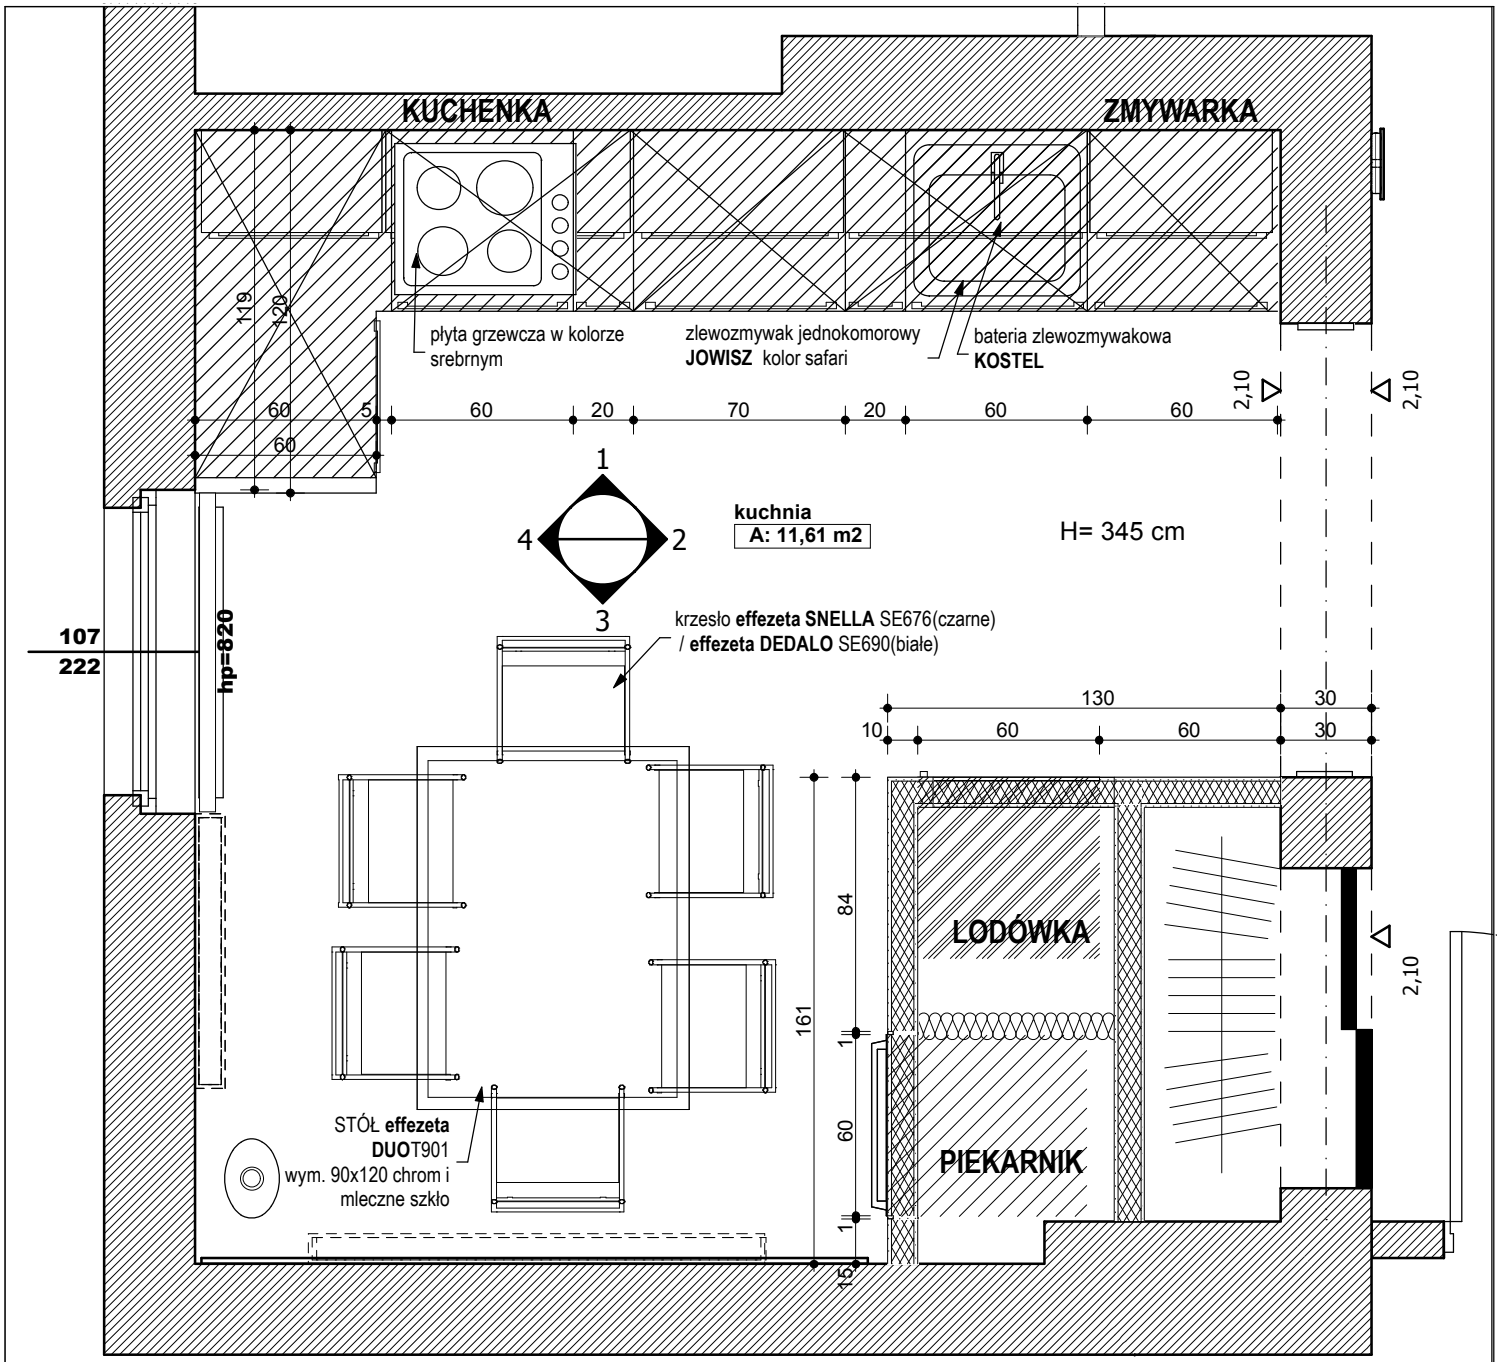

RZUT

mgr inż. arch. ŁUKASZ TRACZYK