

meble kuchenne – szuflady podział na trzy moduły uchwy chowane

ZLEWOZMYWAK 2 KOMOROWY bez odciekacza
DEANTE typ ZUK 7203 wymiary 43,5cmx 78cm
BATERIA KUCHENNA jednouchytnowa CUBIC

panel ścienny szklany matowy na wysokość 40cm i szer. 370cm

kamienny parapet okienny gr. 3cm

3x szafka wisząca front z szyby matowej+aluminium

blat kuchenny kamienny/konglomerat gr. 6cm



oświetlenie punktowe mocowane w suficie podwieszanym

sufit podwieszany

ŁODÓWKĄ: jednodrzwiowa do zabudowy
Whirlpool WBE 3453 A++X szer.60cm wys.210cm

PIEKARNIK ELEKTRYCZNY wbudowany
firma TEKA typ COMBO HX 4515
na wys 160cm WYM 59,5x59,5x56,2

Zabudowa wysoka do 210cm

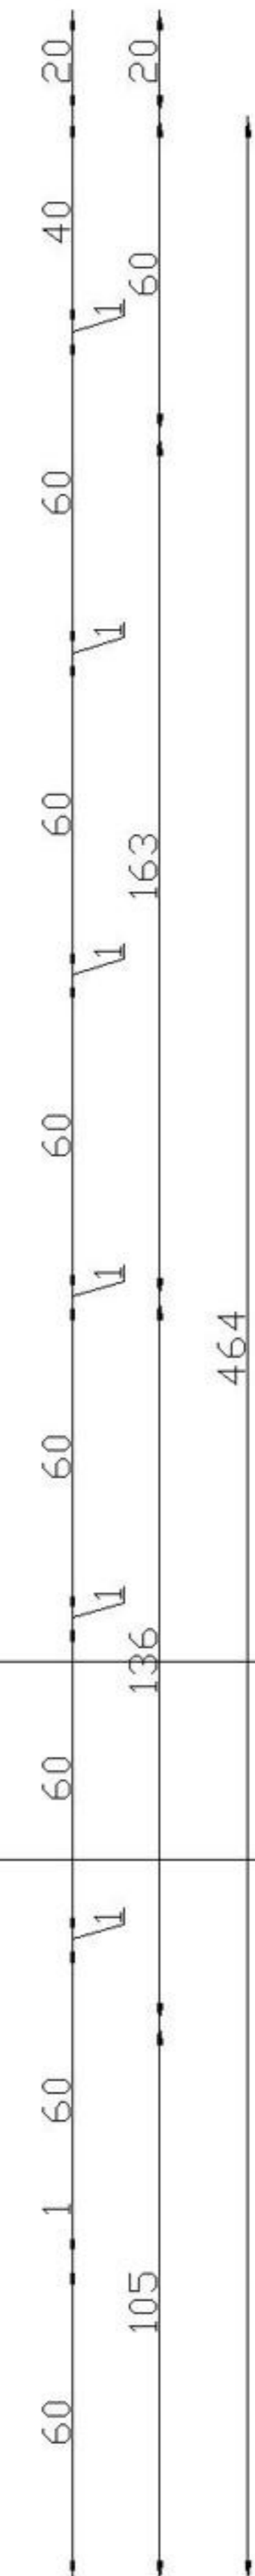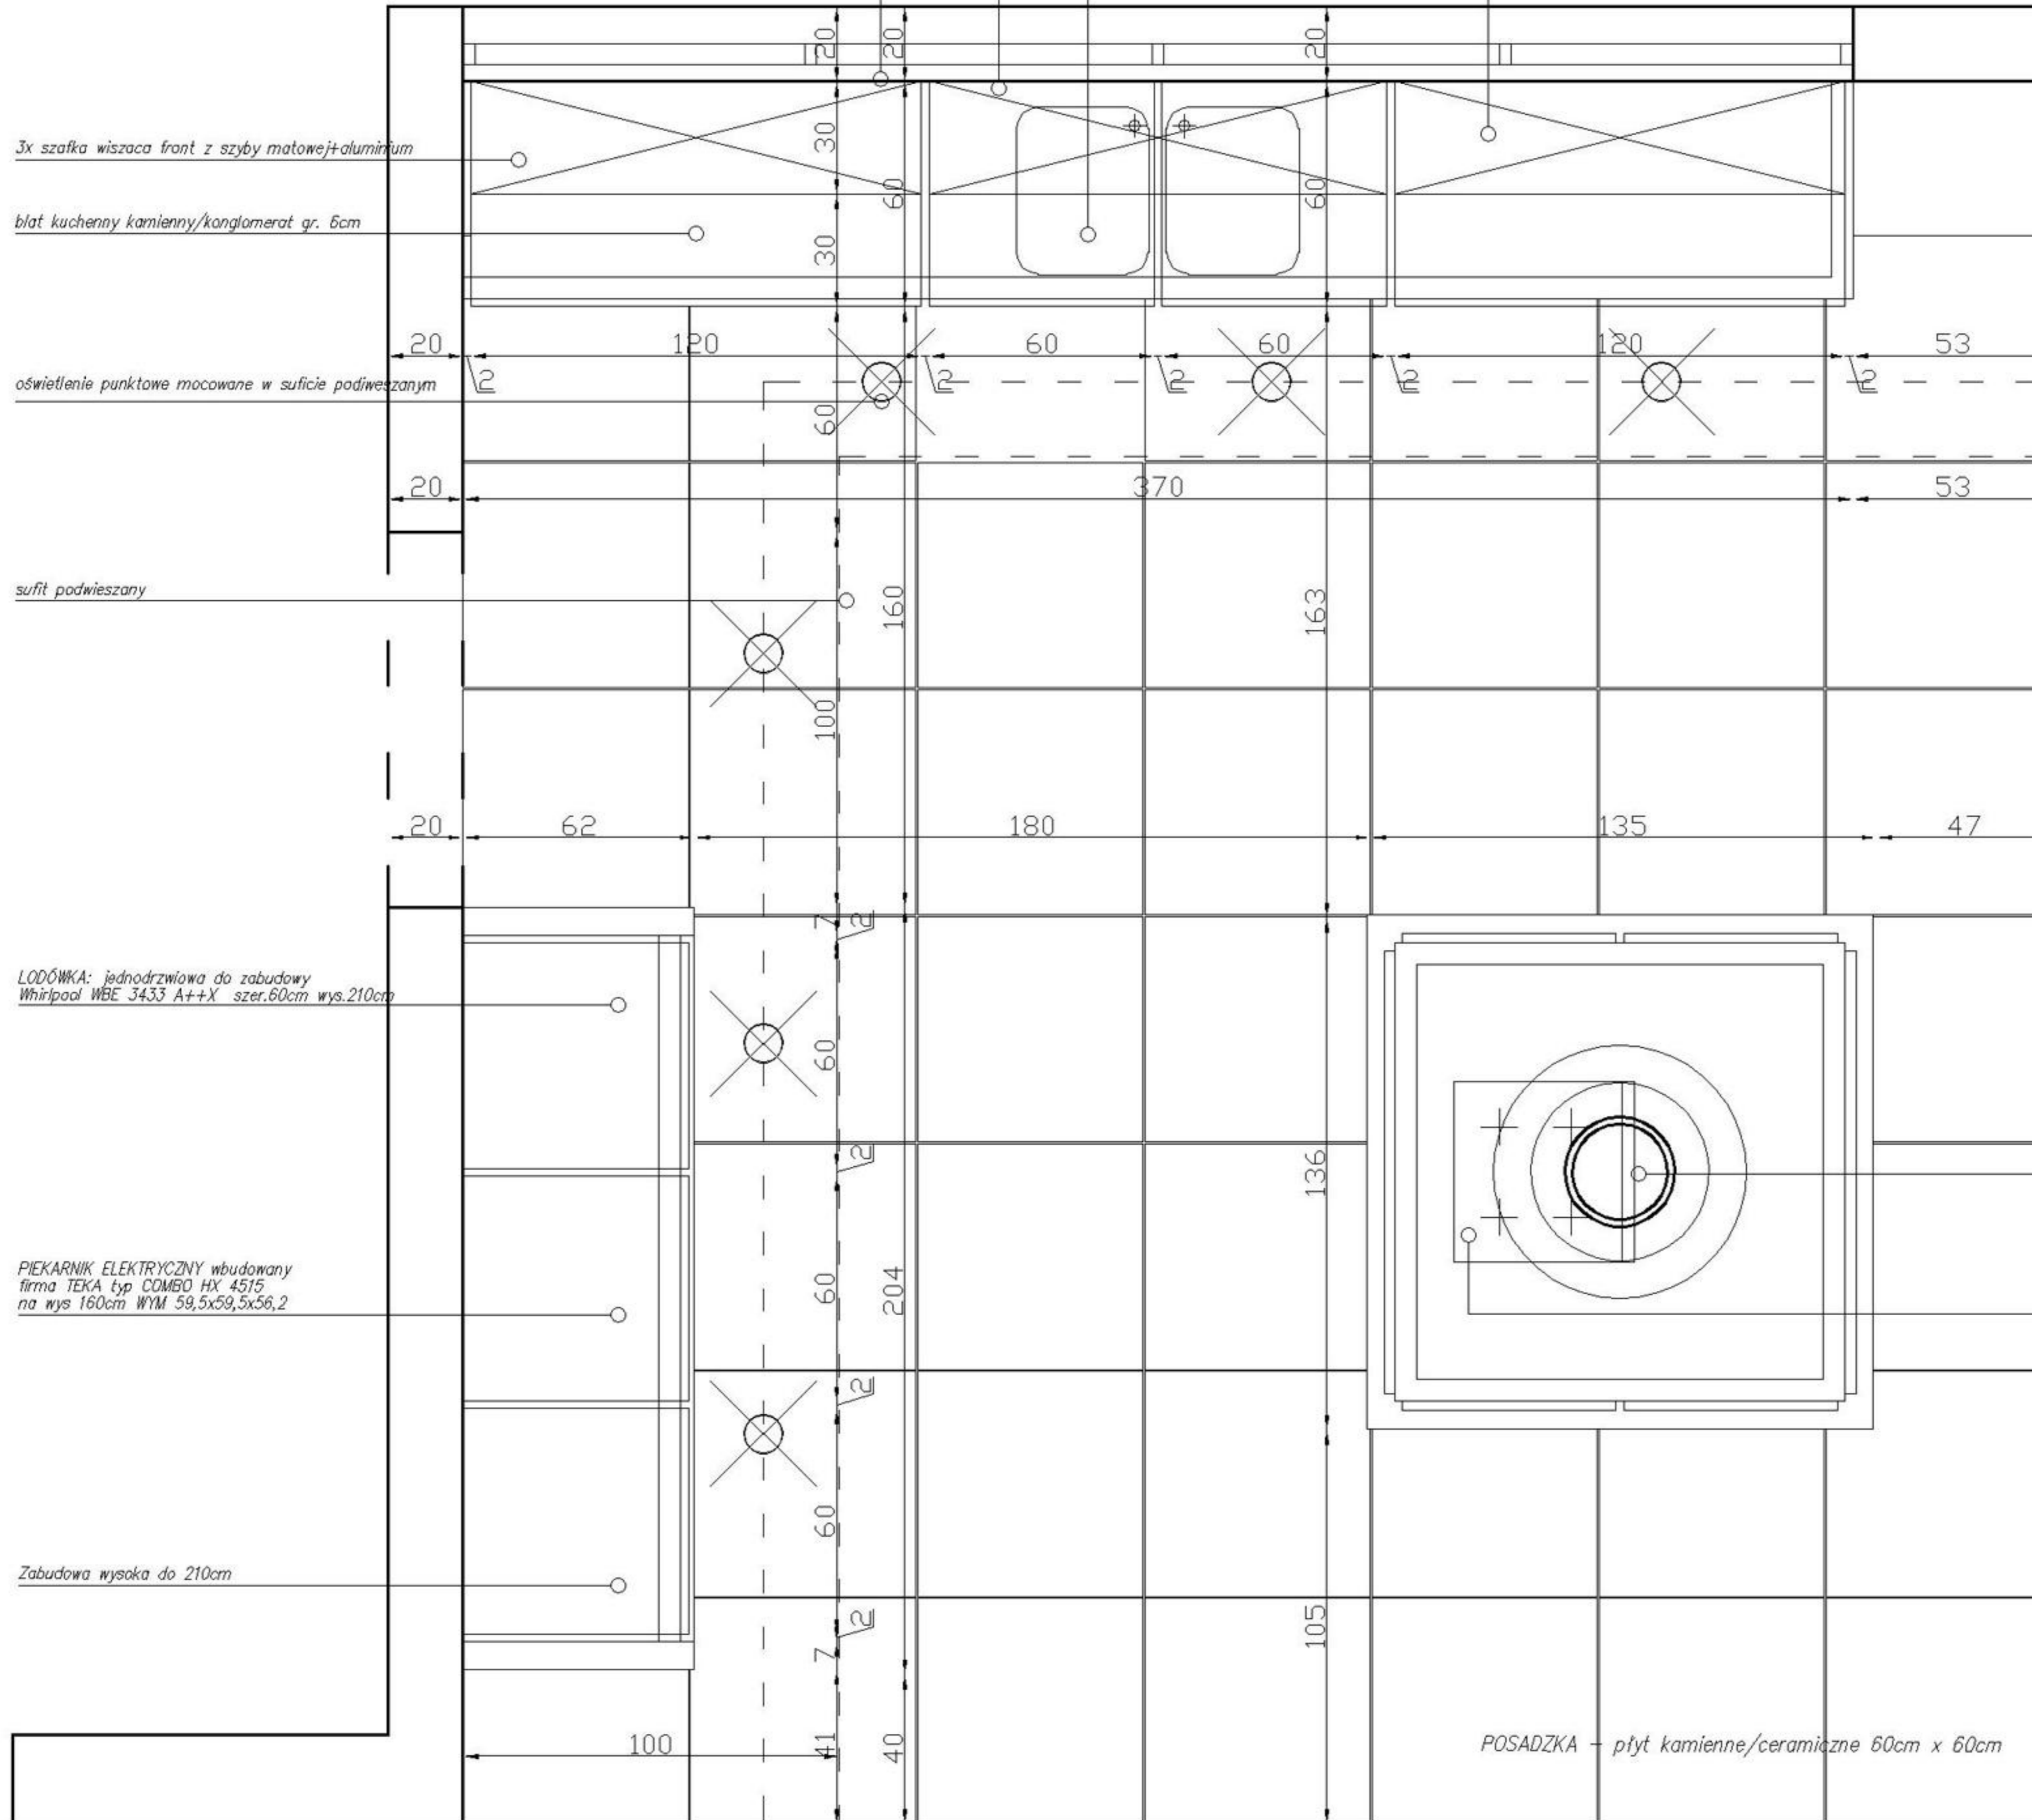

OKAP KUCHENNY
firma TEKA model DX 90 wymiary fi 90cm

PLYTA ELEKTRYCZNA INDUKCYJNA
firma TEKA model GKST60 DZ wymiary 57,4cm x 50,4cm

POSADZKA – płyt kamienne/ceramiczne 60cm x 60cm

