

meble kuchenne - szuflady podzielone na trzy moduły bez uchwytów

panel ścienny szklany matowy na wysokość 40cm i szer. 260cm

zabudowa otwarta nadblatowa do wysokości 35cm

blat kuchenny kamienny/konglomerat gr. 6cm

oświetlenie punktowe mocowane na linkach



kamienny parapet okienny gr. 3cm

zabudowa szuflad od wysokości 40cm od posadzki, na wys 40cm

drewniany podest/barek na kółkach /szegóły na wizualizacji/
lampa wisząca typ

zabudowa siedziska z szufladami na wys 40cm,
od góry siedzisko wykończony skórą w kolorze

POSADZKA - płyty kamienne/ceramiczne 60cm x 60cm

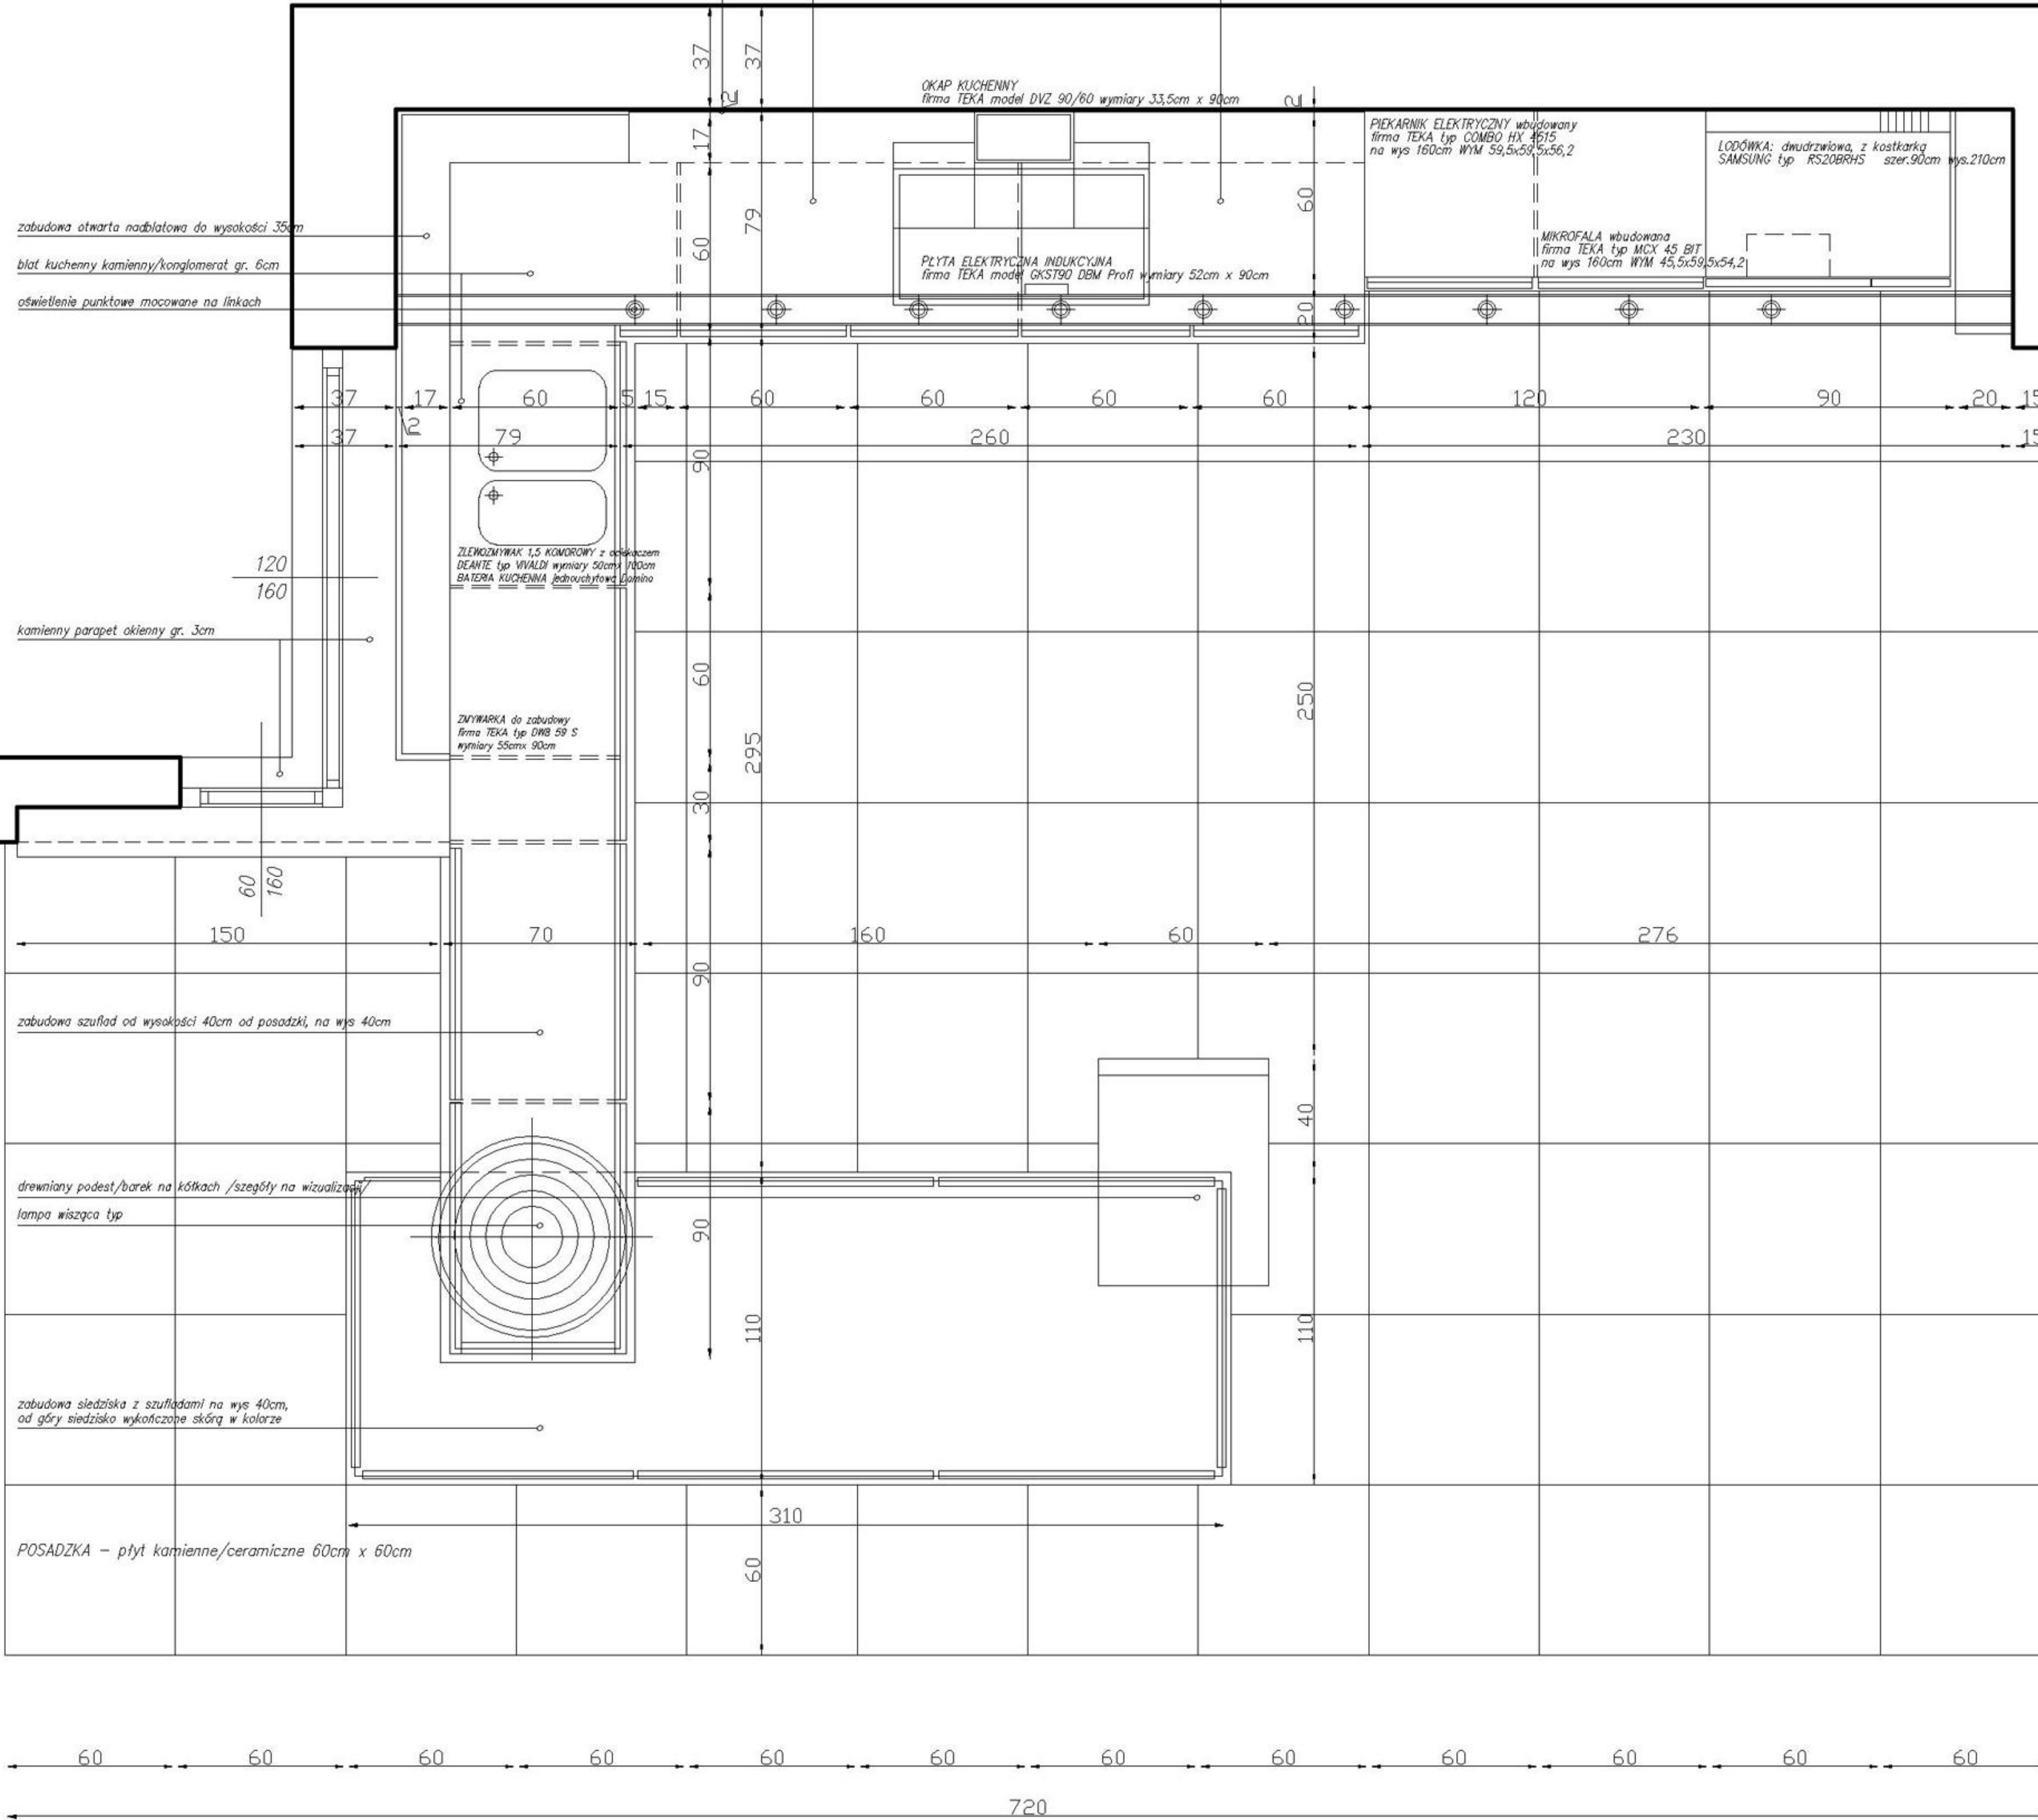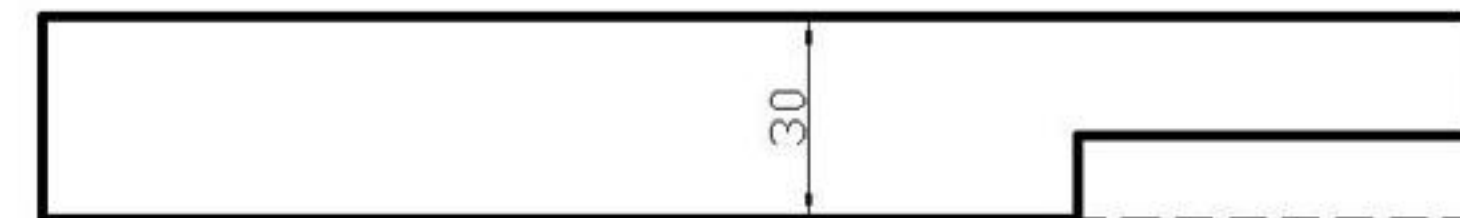

NEO-PROJECT
PIOTR WYSOGLAD

PRACOWNIA ARCHITEKTONICZNA
30 - 383 KRAKÓW UL. LUBOSTRON 7 B / 4 7
KOM. 606 - 219 - 716 WWW.NEO-PROJECT.PL
EMAIL: PIOTR.WYSOGLAD@NEO-PROJECT.PL
PIOTR.WYS@WP.PL
NIP 684 216 57 91; REGON 12082999