

PROJEKT KUCHNI: EKSPozyCJA

KLIENT :

WYKONANY PRZEZ : Biały Arkadiusz, Dawid Żybul

PROJEKTANT : Biały Arkadiusz



DANE PROJEKTU:

Numer zlecenia : EKSPozyCJA

Zestaw : Puccini

Kolor frontu : 11.9

Uchwyt : Retro SCH

Kolor korpusu : 11.9

Cokół : Laminat wanilia

Blat : Kompozyt LG Hi-Max GARNET SAND, kamień Technistone CREME

Listwa górna : LWL-M

Listwa dolna : LPL-O

Listwa przyścienna : Brak

Doklejka : Kompozyt LG Hi-Max GARNET SAND




Wizualizacja

Numer zlecenia

EKSPOZYCJA

Podpis Zamawiającego:

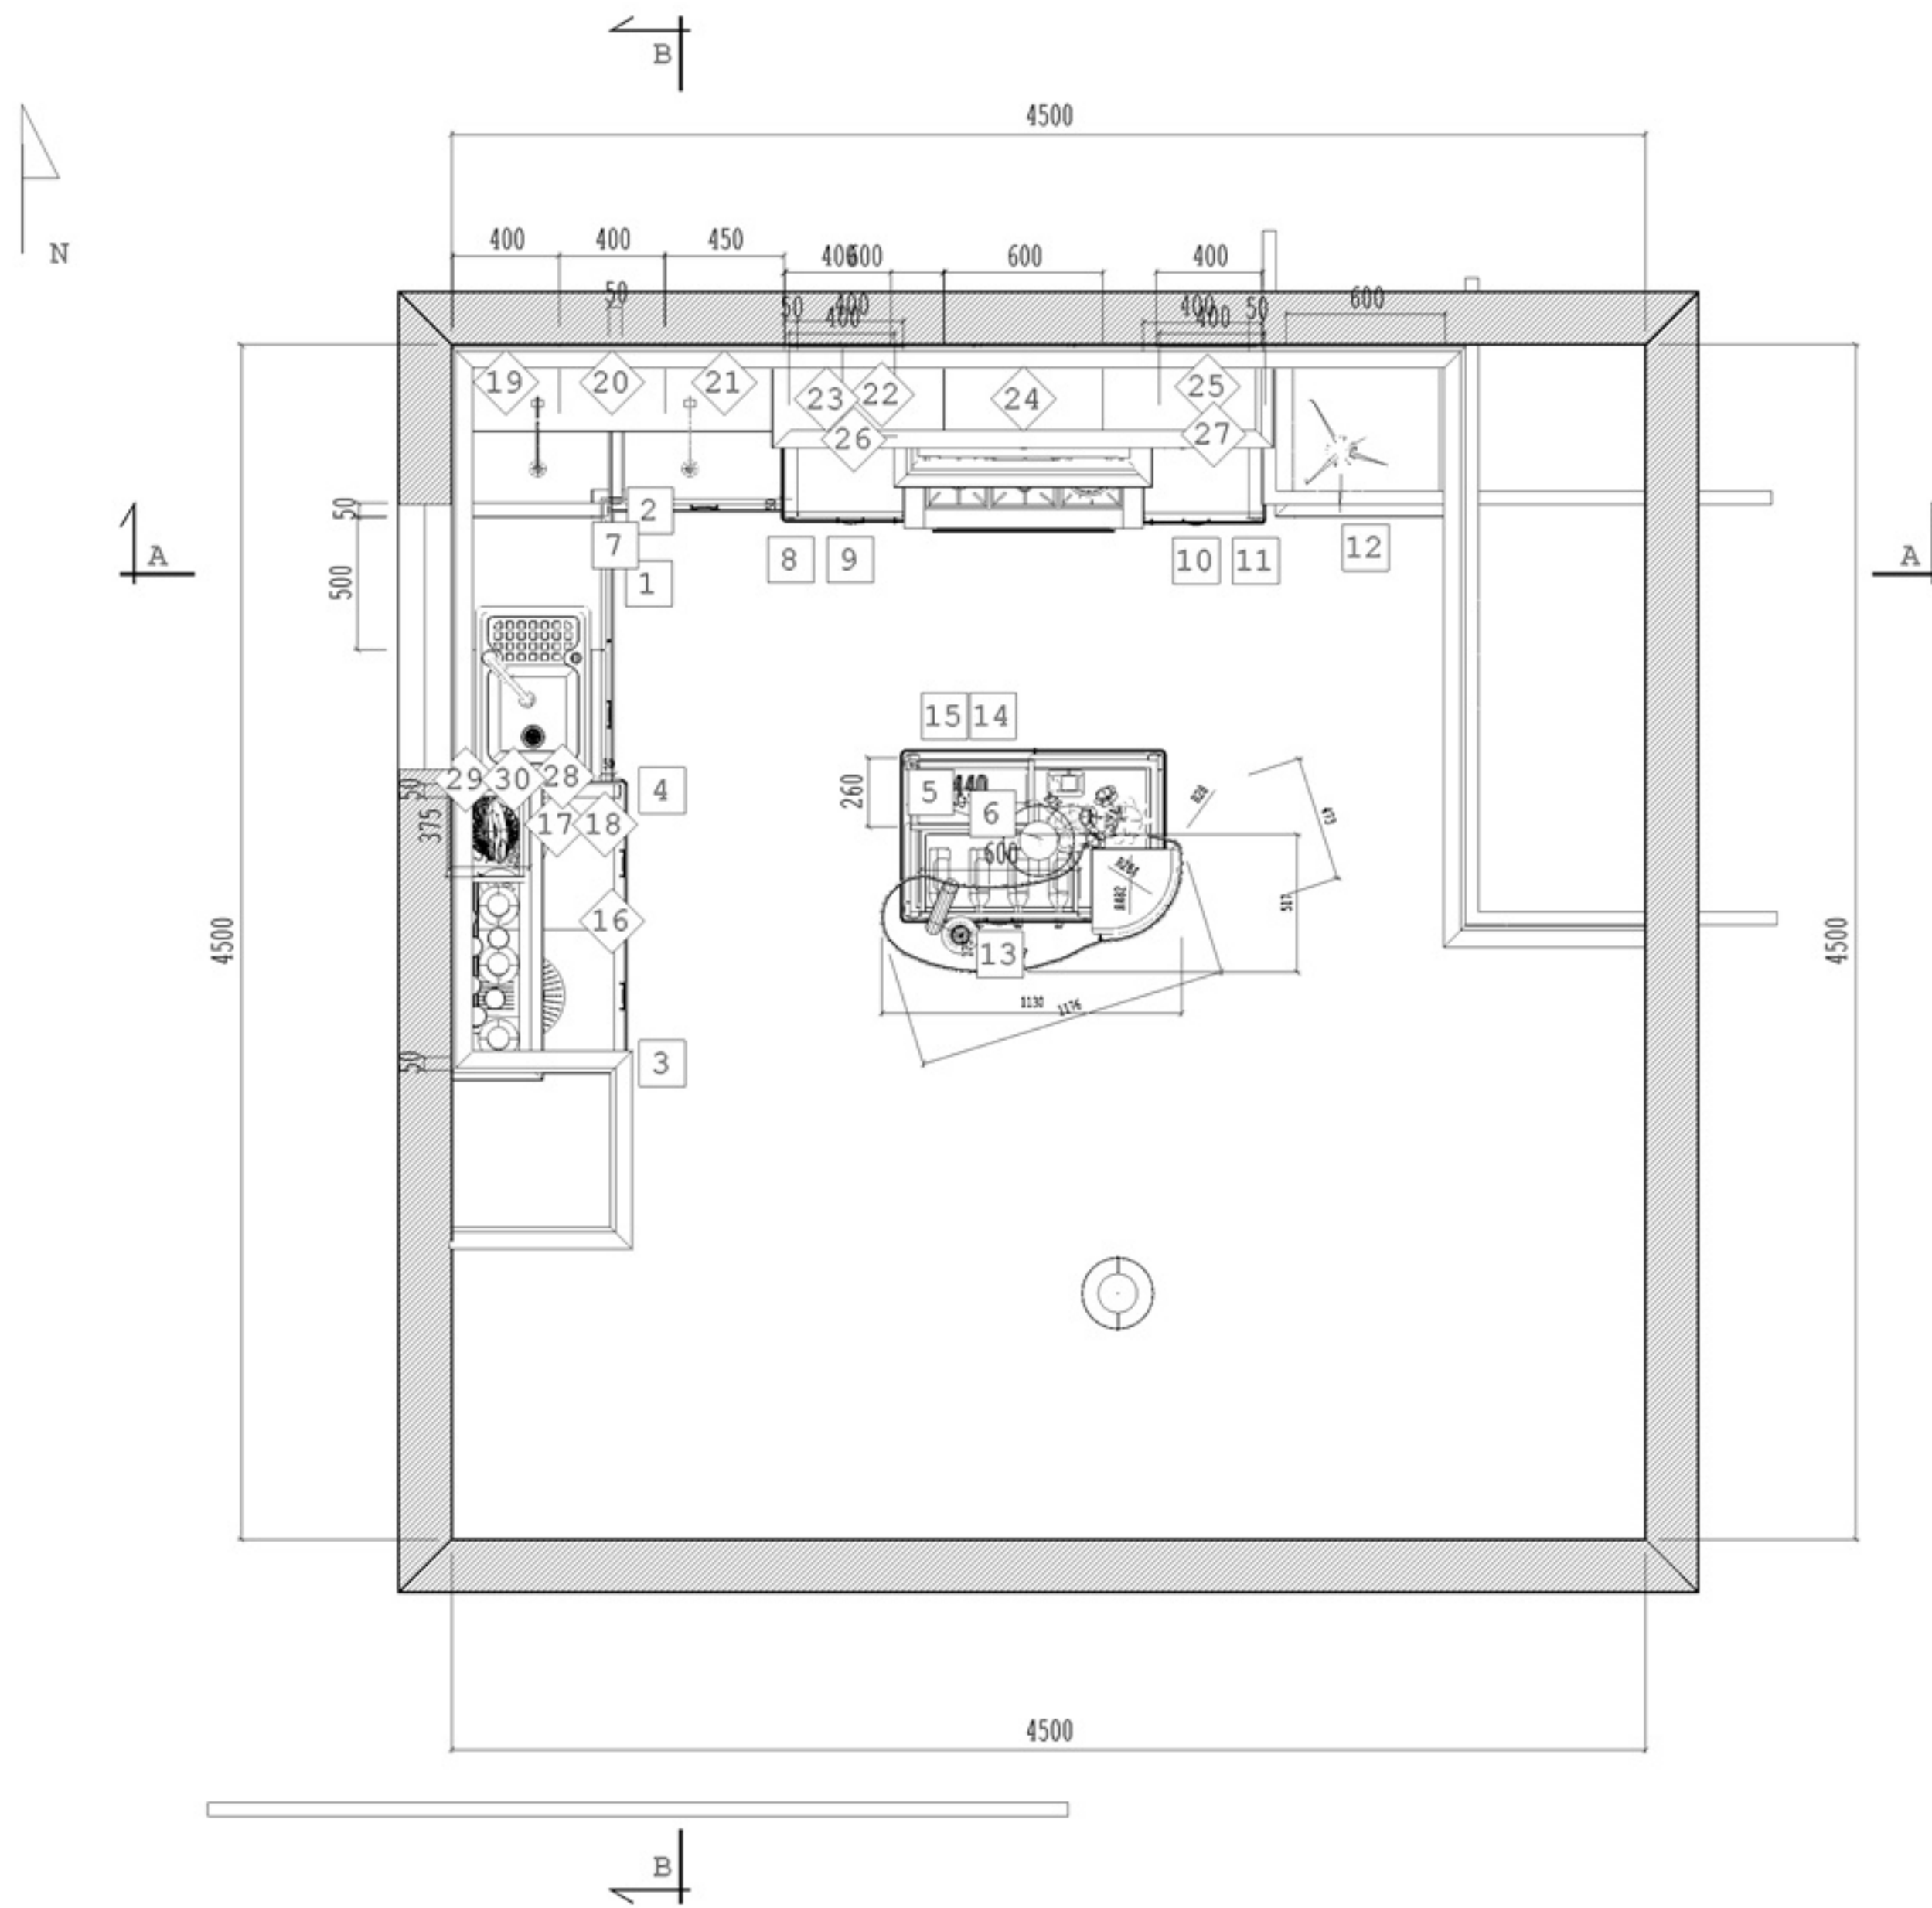


Rzut z góry

Skala: 1:11

Numer zlecenia

EKSPOZYCJA

Podpis Zamawiającego:

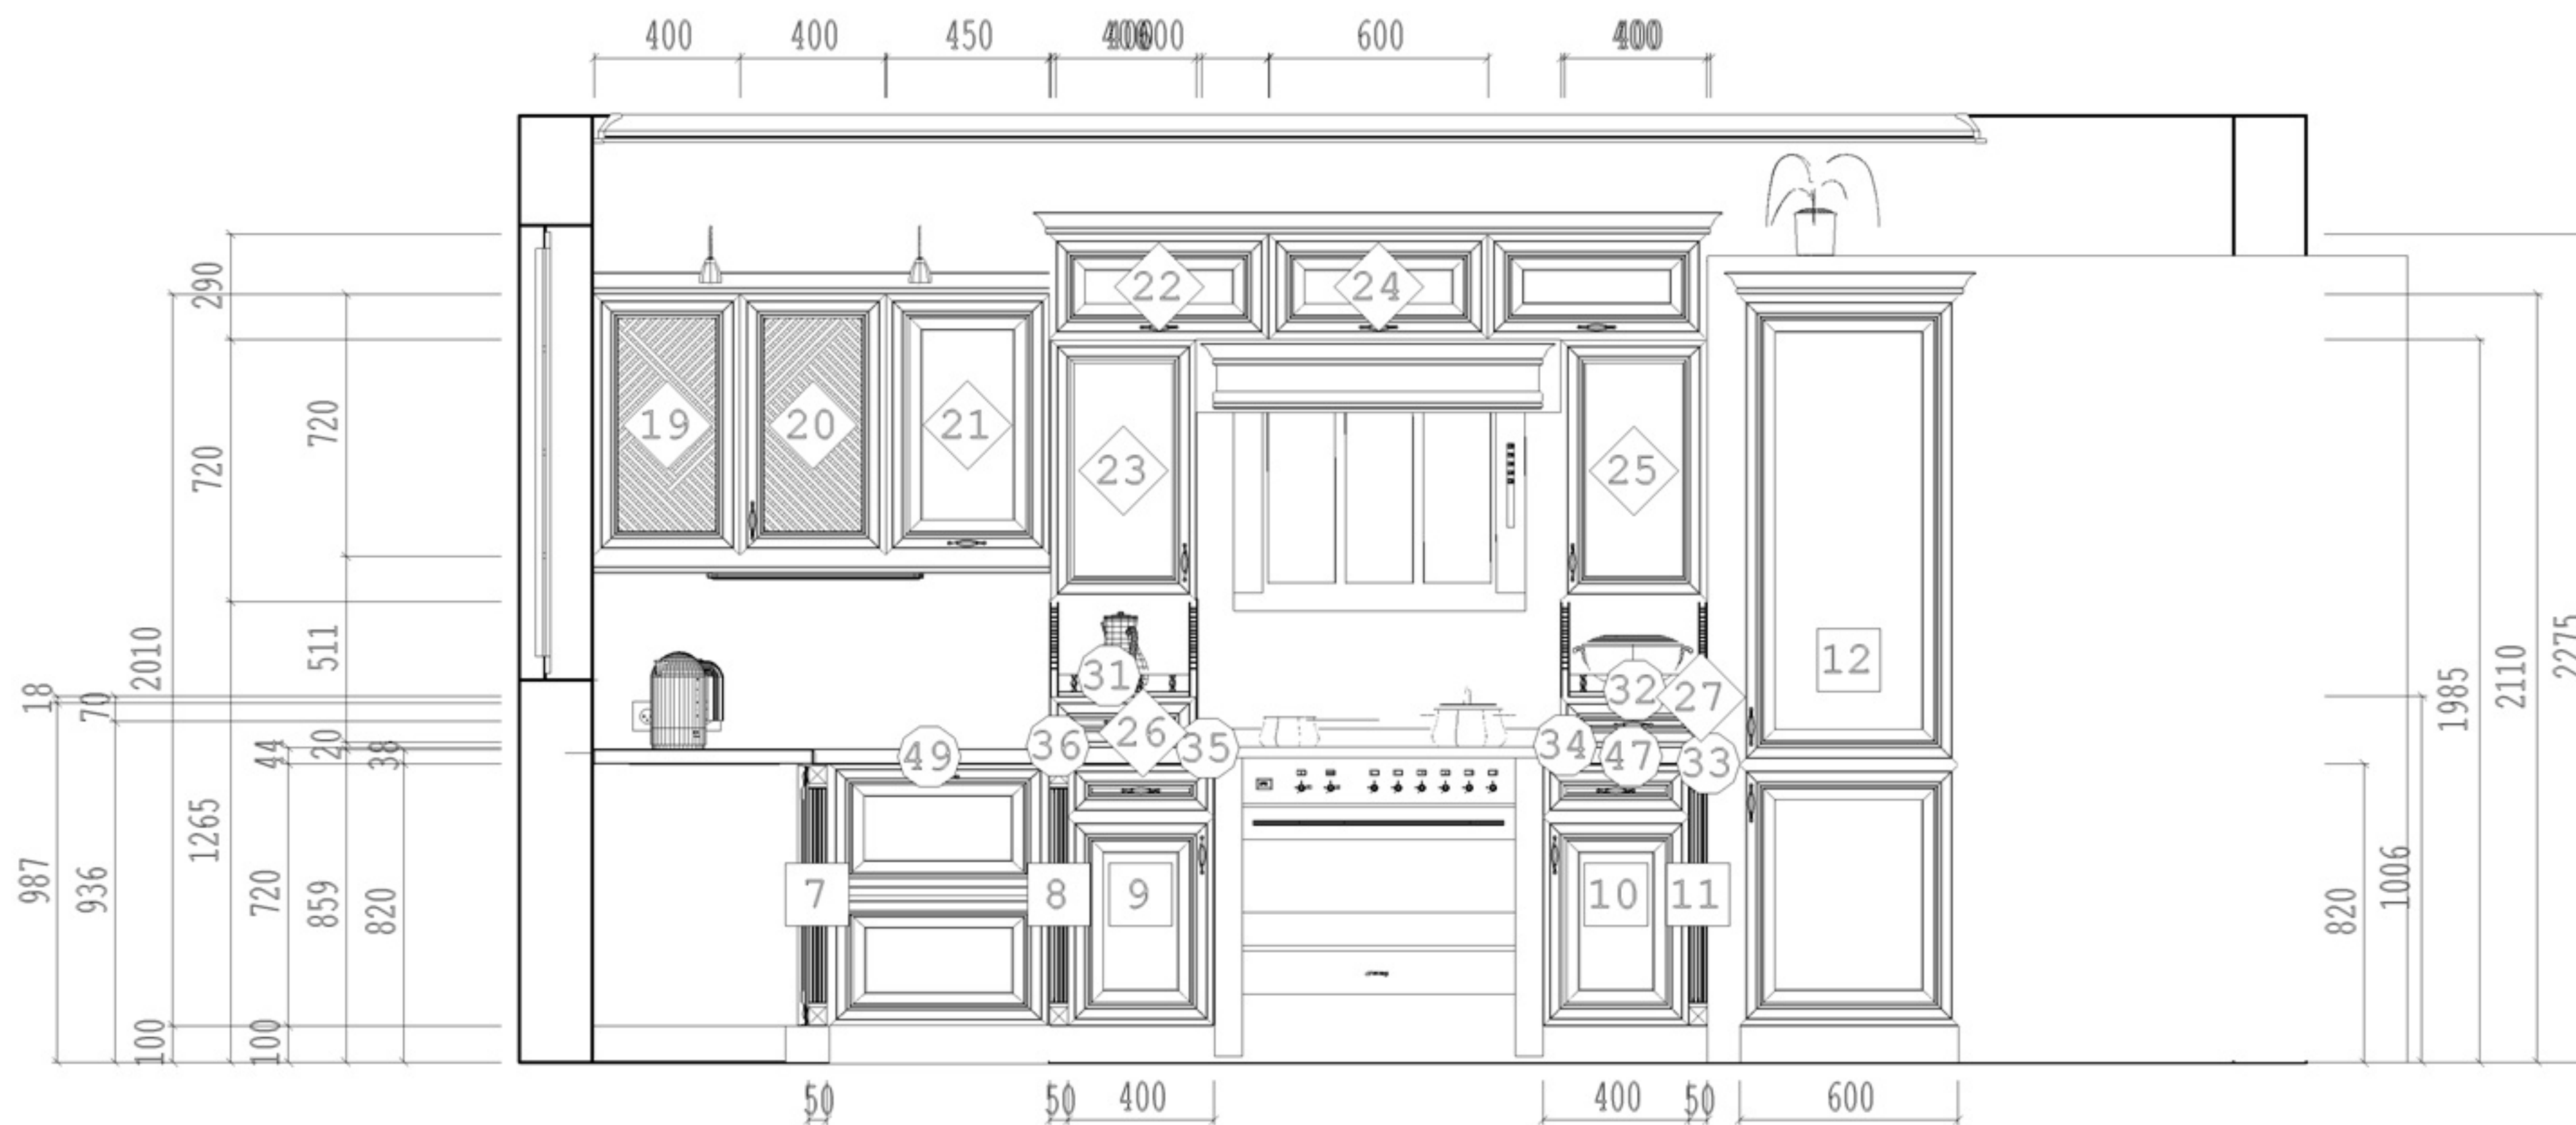


Rzut na ścianę A-A

Skala: 1:7

Numer zlecenia

EKSPOZYCJA

Podpis Zamawiającego:

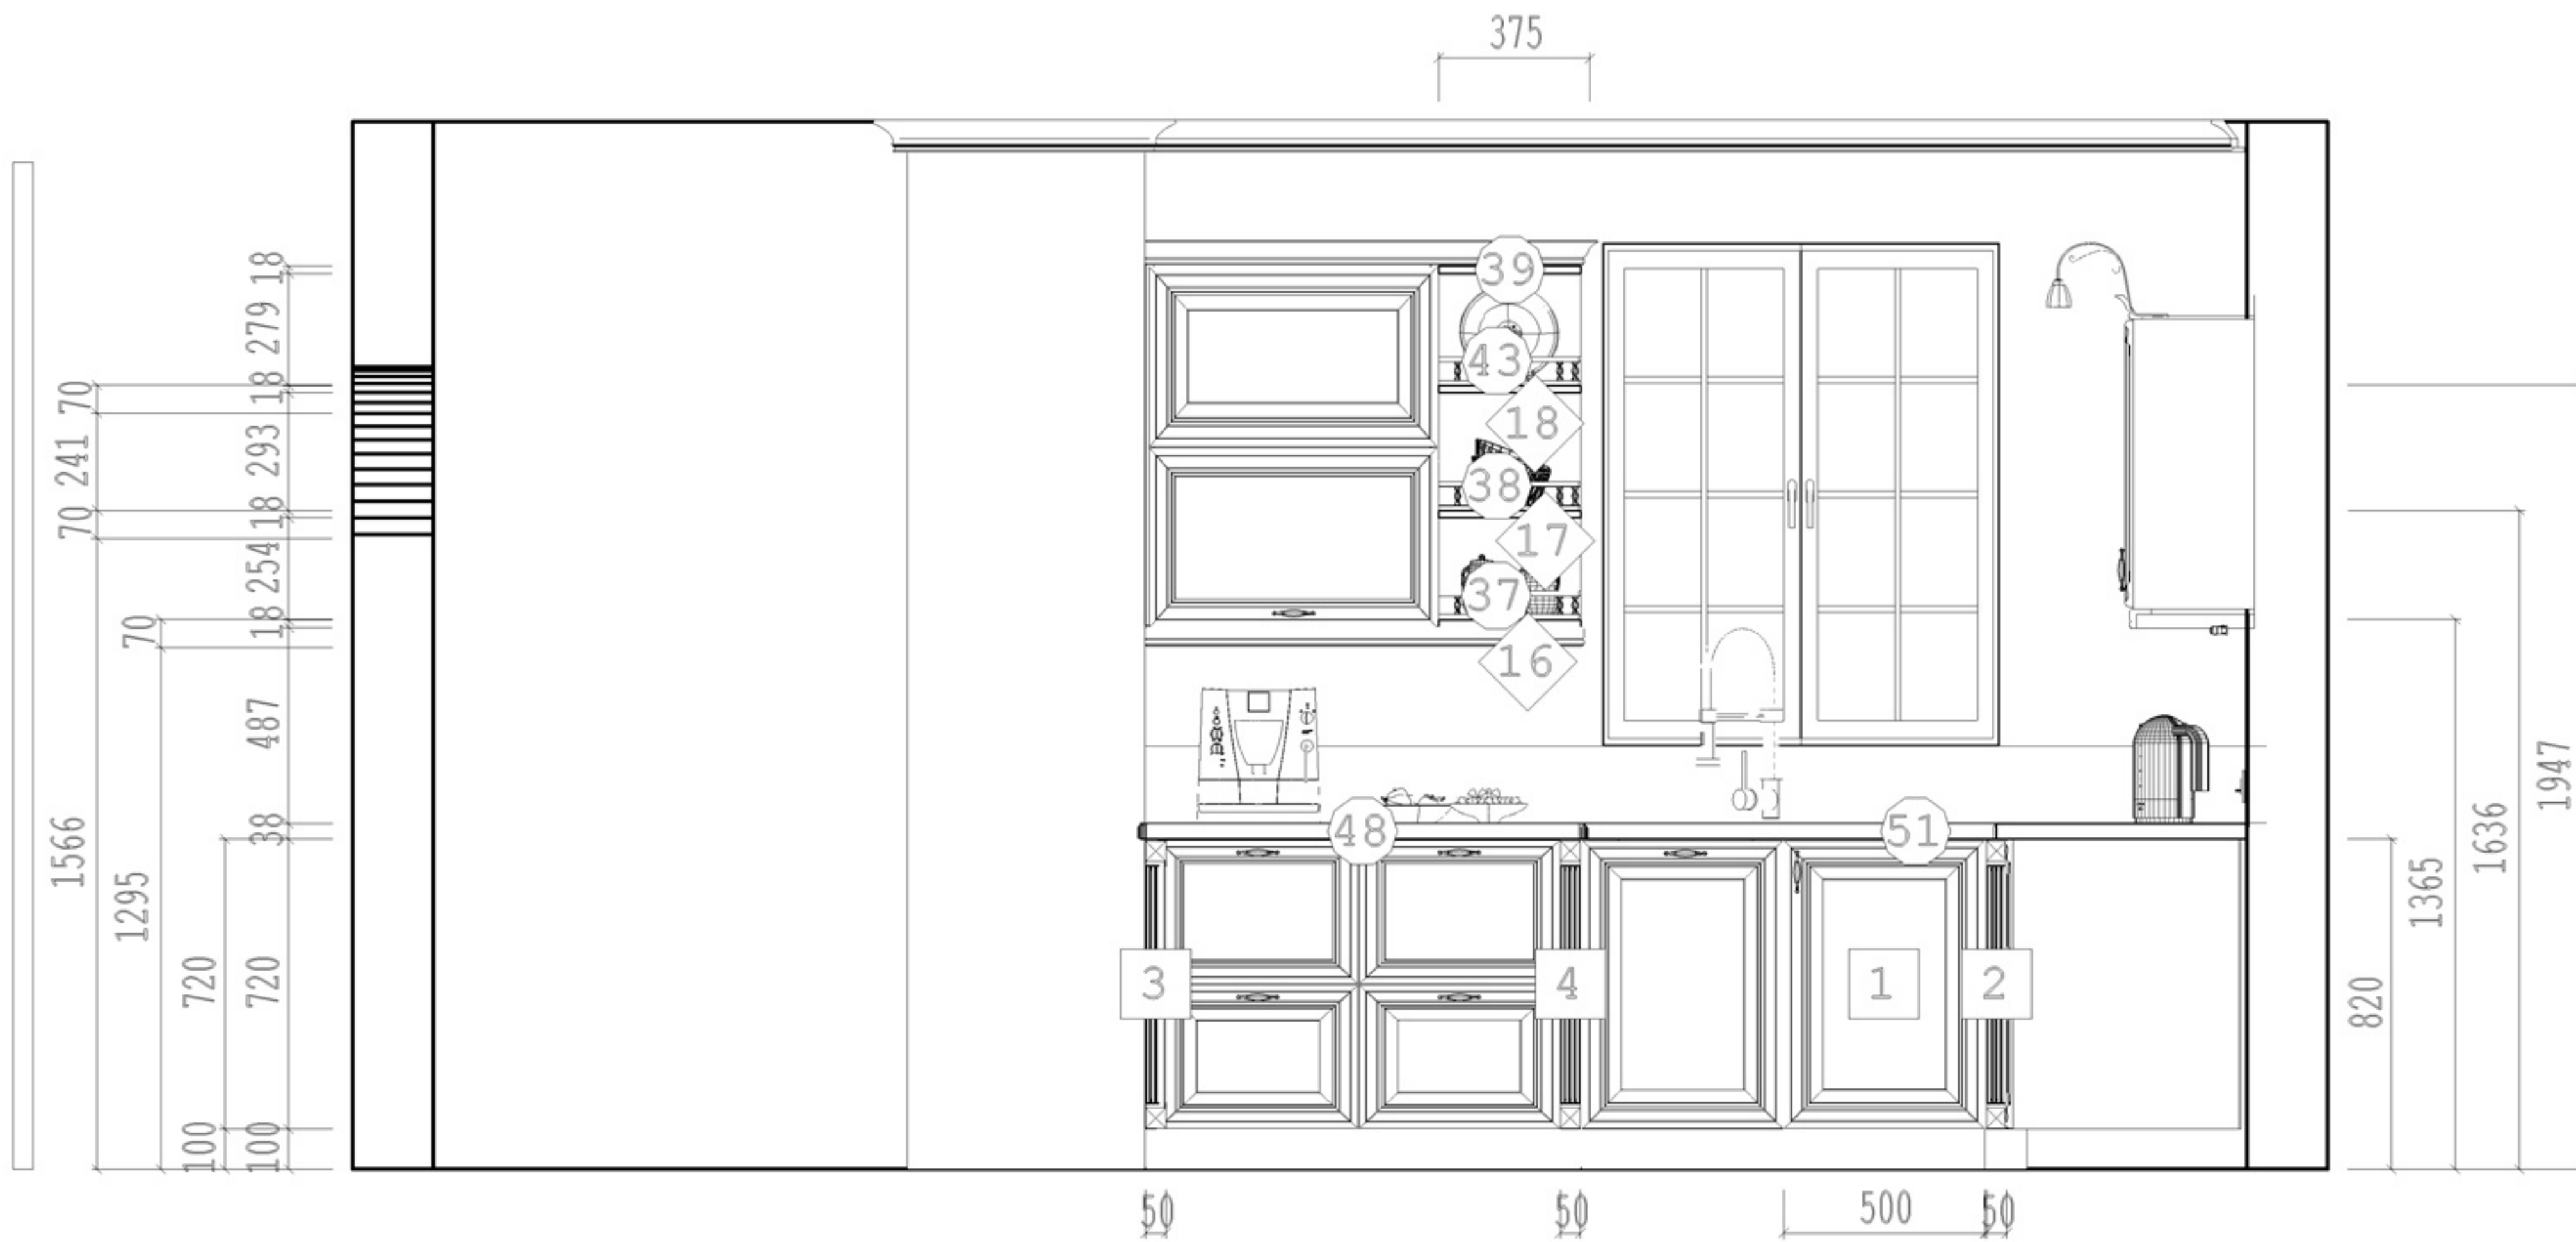

Rzut na ścianę B-B

Skala: 1:6

Numer zlecenia

EKSPOZYCJA

Podpis Zamawiającego:

DODATKI									
Producent	Zestaw	Nazwa	Kod	Kolor	Ilosc	Cena	Vat	Wartosc_netto	Wartosc_brutto
Halogen Light Tech	Oświetlenie meblowe	ORIENT		antyk [WYS-ORIENT-ANTYK]	2	0,00	22	0,00	0
Halogen Light Tech	Oświetlenie meblowe	SELEN 2 - 13W		biały [SWI-C-13W]	2	0,00	22	0,00	0
		Lampa17			2	0,00	0	0,00	0
CAD Projekt - B5_Wnetrza	Akcesoria kuchenne	garnek 15	CAD-Wnętrza_001	Niezdefiniowany	1	0,00	0	0,00	0
CAD Projekt - B5_Wnetrza	Akcesoria kuchenne	garnek 17	CAD-Wnętrza_001	Niezdefiniowany	1	0,00	0	0,00	0
CAD Projekt - B5_Wnetrza	Akcesoria kuchenne	filiżanki 1	CAD-Wnętrza_001	Niezdefiniowany	15	0,00	0	0,00	0
CAD Projekt - B5_Wnetrza	Akcesoria kuchenne	kieliszek	CAD-Wnętrza_001	Niezdefiniowany	18	0,00	0	0,00	0
CAD Projekt - B5_Wnetrza_2009	Akcesoria kuchenne	Filiżanka			1	0,00	22	0,00	0
CAD Projekt - B5_Wnetrza_2009	Kwiaty, donice, wazon	Roślina 19	CAD-Wnętrza		1	0,00	22	0,00	0
CAD Projekt - B5_Wnetrza	Akcesoria kuchenne	talerze	CAD-Wnętrza_001	Niezdefiniowany	3	0,00	0	0,00	0
CAD Projekt - B5_Wnetrza_2009	Akcesoria kuchenne	Drewniany talerz - owoce 2			1	0,00	0	0,00	0
CAD Projekt - B5_Wnetrza_2009	Akcesoria kuchenne	Dekoracja 2			1	0,00	22	0,00	0
CAD Projekt - B5_Wnetrza	Akcesoria kuchenne	koszyki	CAD-Wnętrza_001	Niezdefiniowany	2	0,00	0	0,00	0
CAD Projekt - B5_Wnetrza	Akcesoria kuchenne	talerz ozdobny	CAD-Wnętrza_001	Niezdefiniowany	1	0,00	0	0,00	0
CAD Projekt - B5_Wnetrza	Akcesoria kuchenne	waza do zupy	CAD-Wnętrza_001	Niezdefiniowany	1	0,00	0	0,00	0
CAD Projekt - B5_Wnetrza_2009	Sprzęt AGD	Ekspres 1			1	0,00	22	0,00	0
CAD Projekt - B5_Wnetrza_2009	Akcesoria kuchenne	Dekoracja 6			1	0,00	22	0,00	0

	Elementy dodatkowe	Numer zlecenia	Podpis Zamawiającego:
		EKSPOZYCJA	