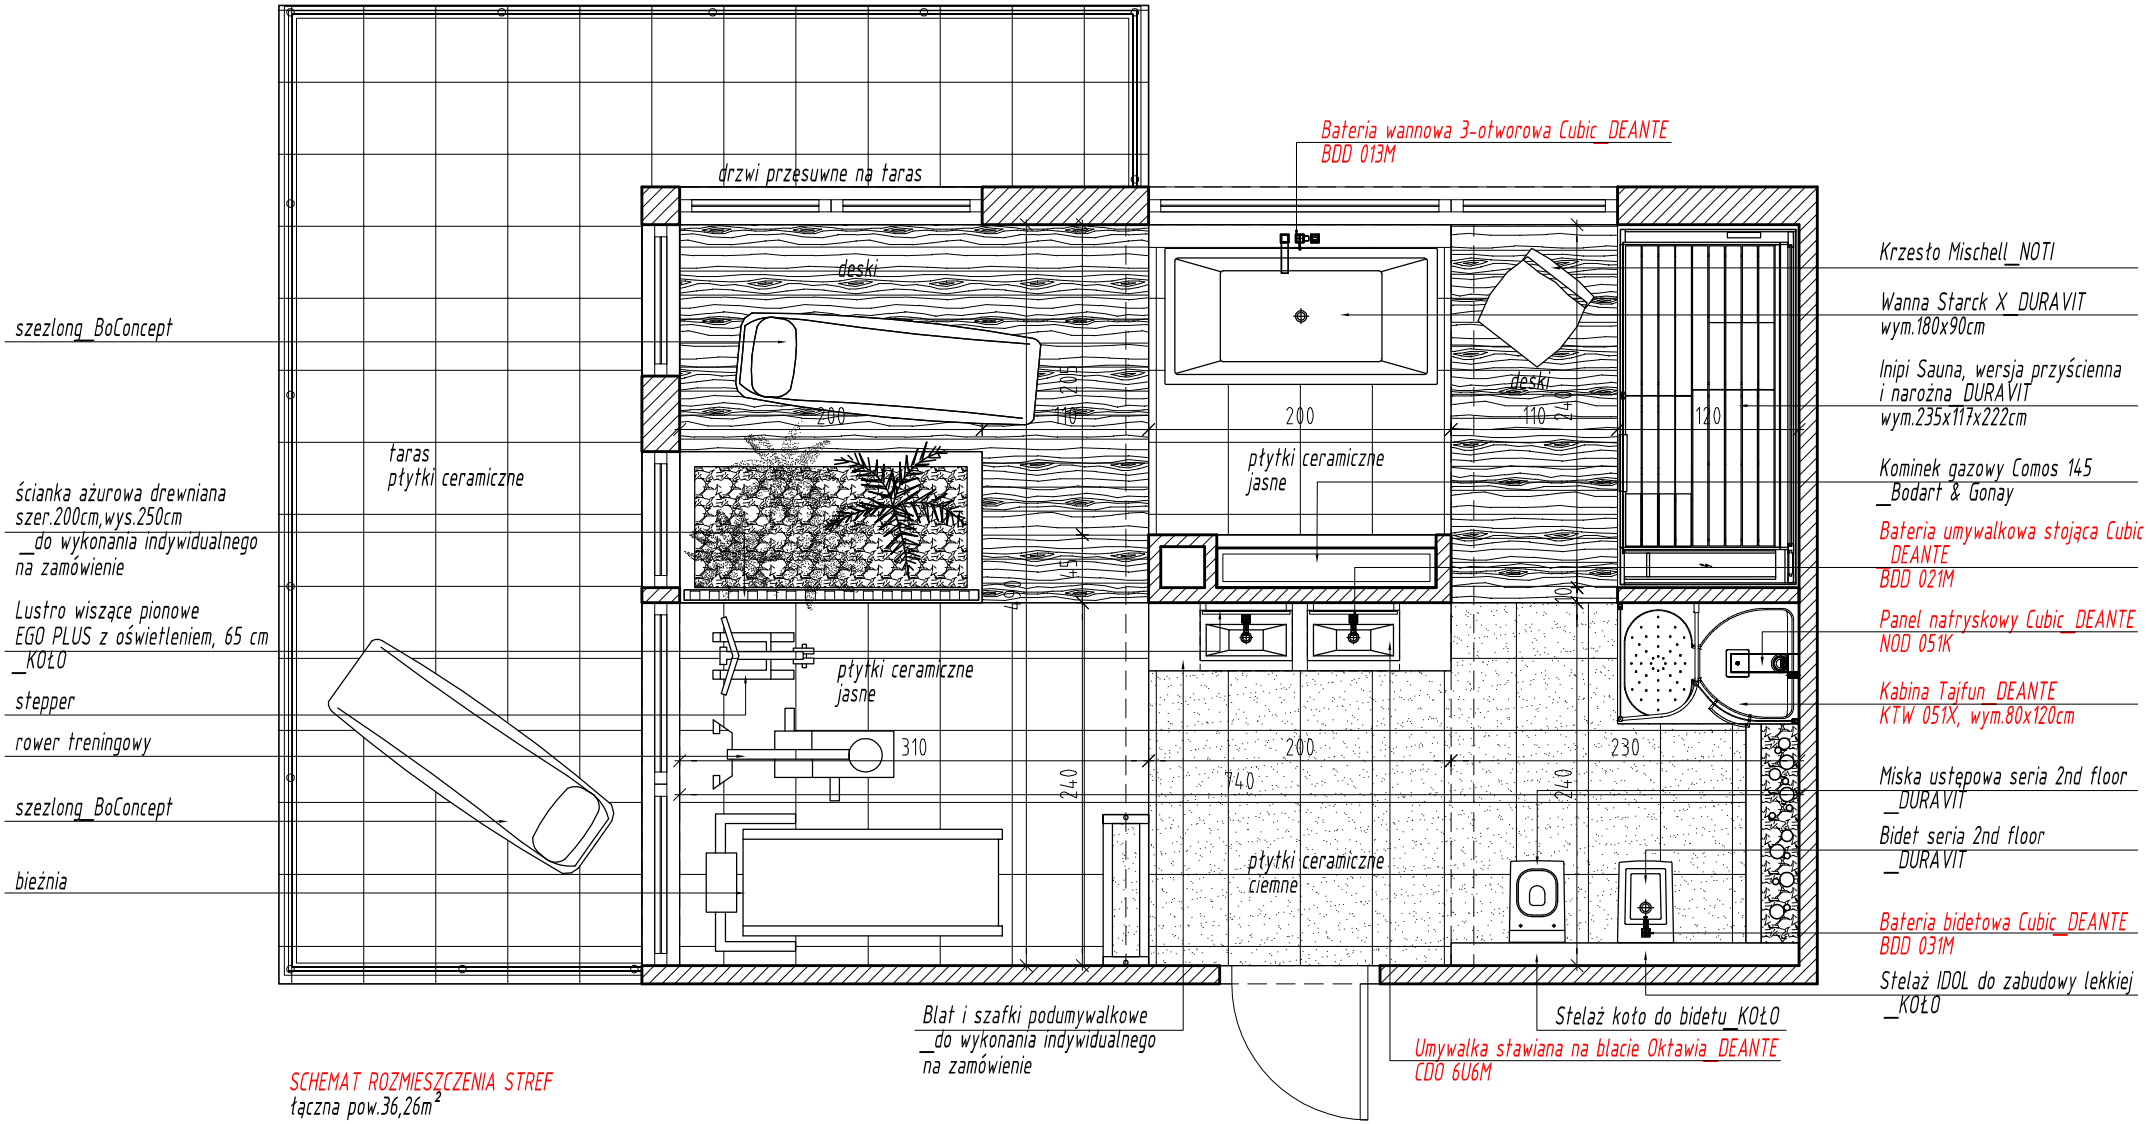

SCHEMAT ROZMIESZCZENIA STREF
łączna pow.36,26m²

strefa fitness_
wizualnie wydzielona część łazienki,
w której mieszczą się
urządzenia przeznaczone do
ćwiczeń fizycznych
pow.7,44m²

strefa wypoczynku i relaksu_należą do niej:
sauna, wanna w otoczeniu kominka oraz miejsce do wypoczynku na szezlongu lub fotelu
pow.18,50m²

strefa łazienki podstawowej_należą do niej:
umywalki, prysznic, WC oraz bidet
pow. 10,32m²

temat_ RZUT ŁAZIENKI					
autor_ arch. Magdalena Lorek					
e-mail_ magdalenalorek@gmail.com					
skala_	1:50	data_	sierpień 2010	nr rys_	1

deante pokieruj wodą